


ATO 2

- NUCLEO C1.1
- NUCLEO C1.2
- NUCLEO C1.3
- NUCLEO C1.4
- NUCLEO C1.5
- NUCLEO C1.6
- NUCLEO C1.7

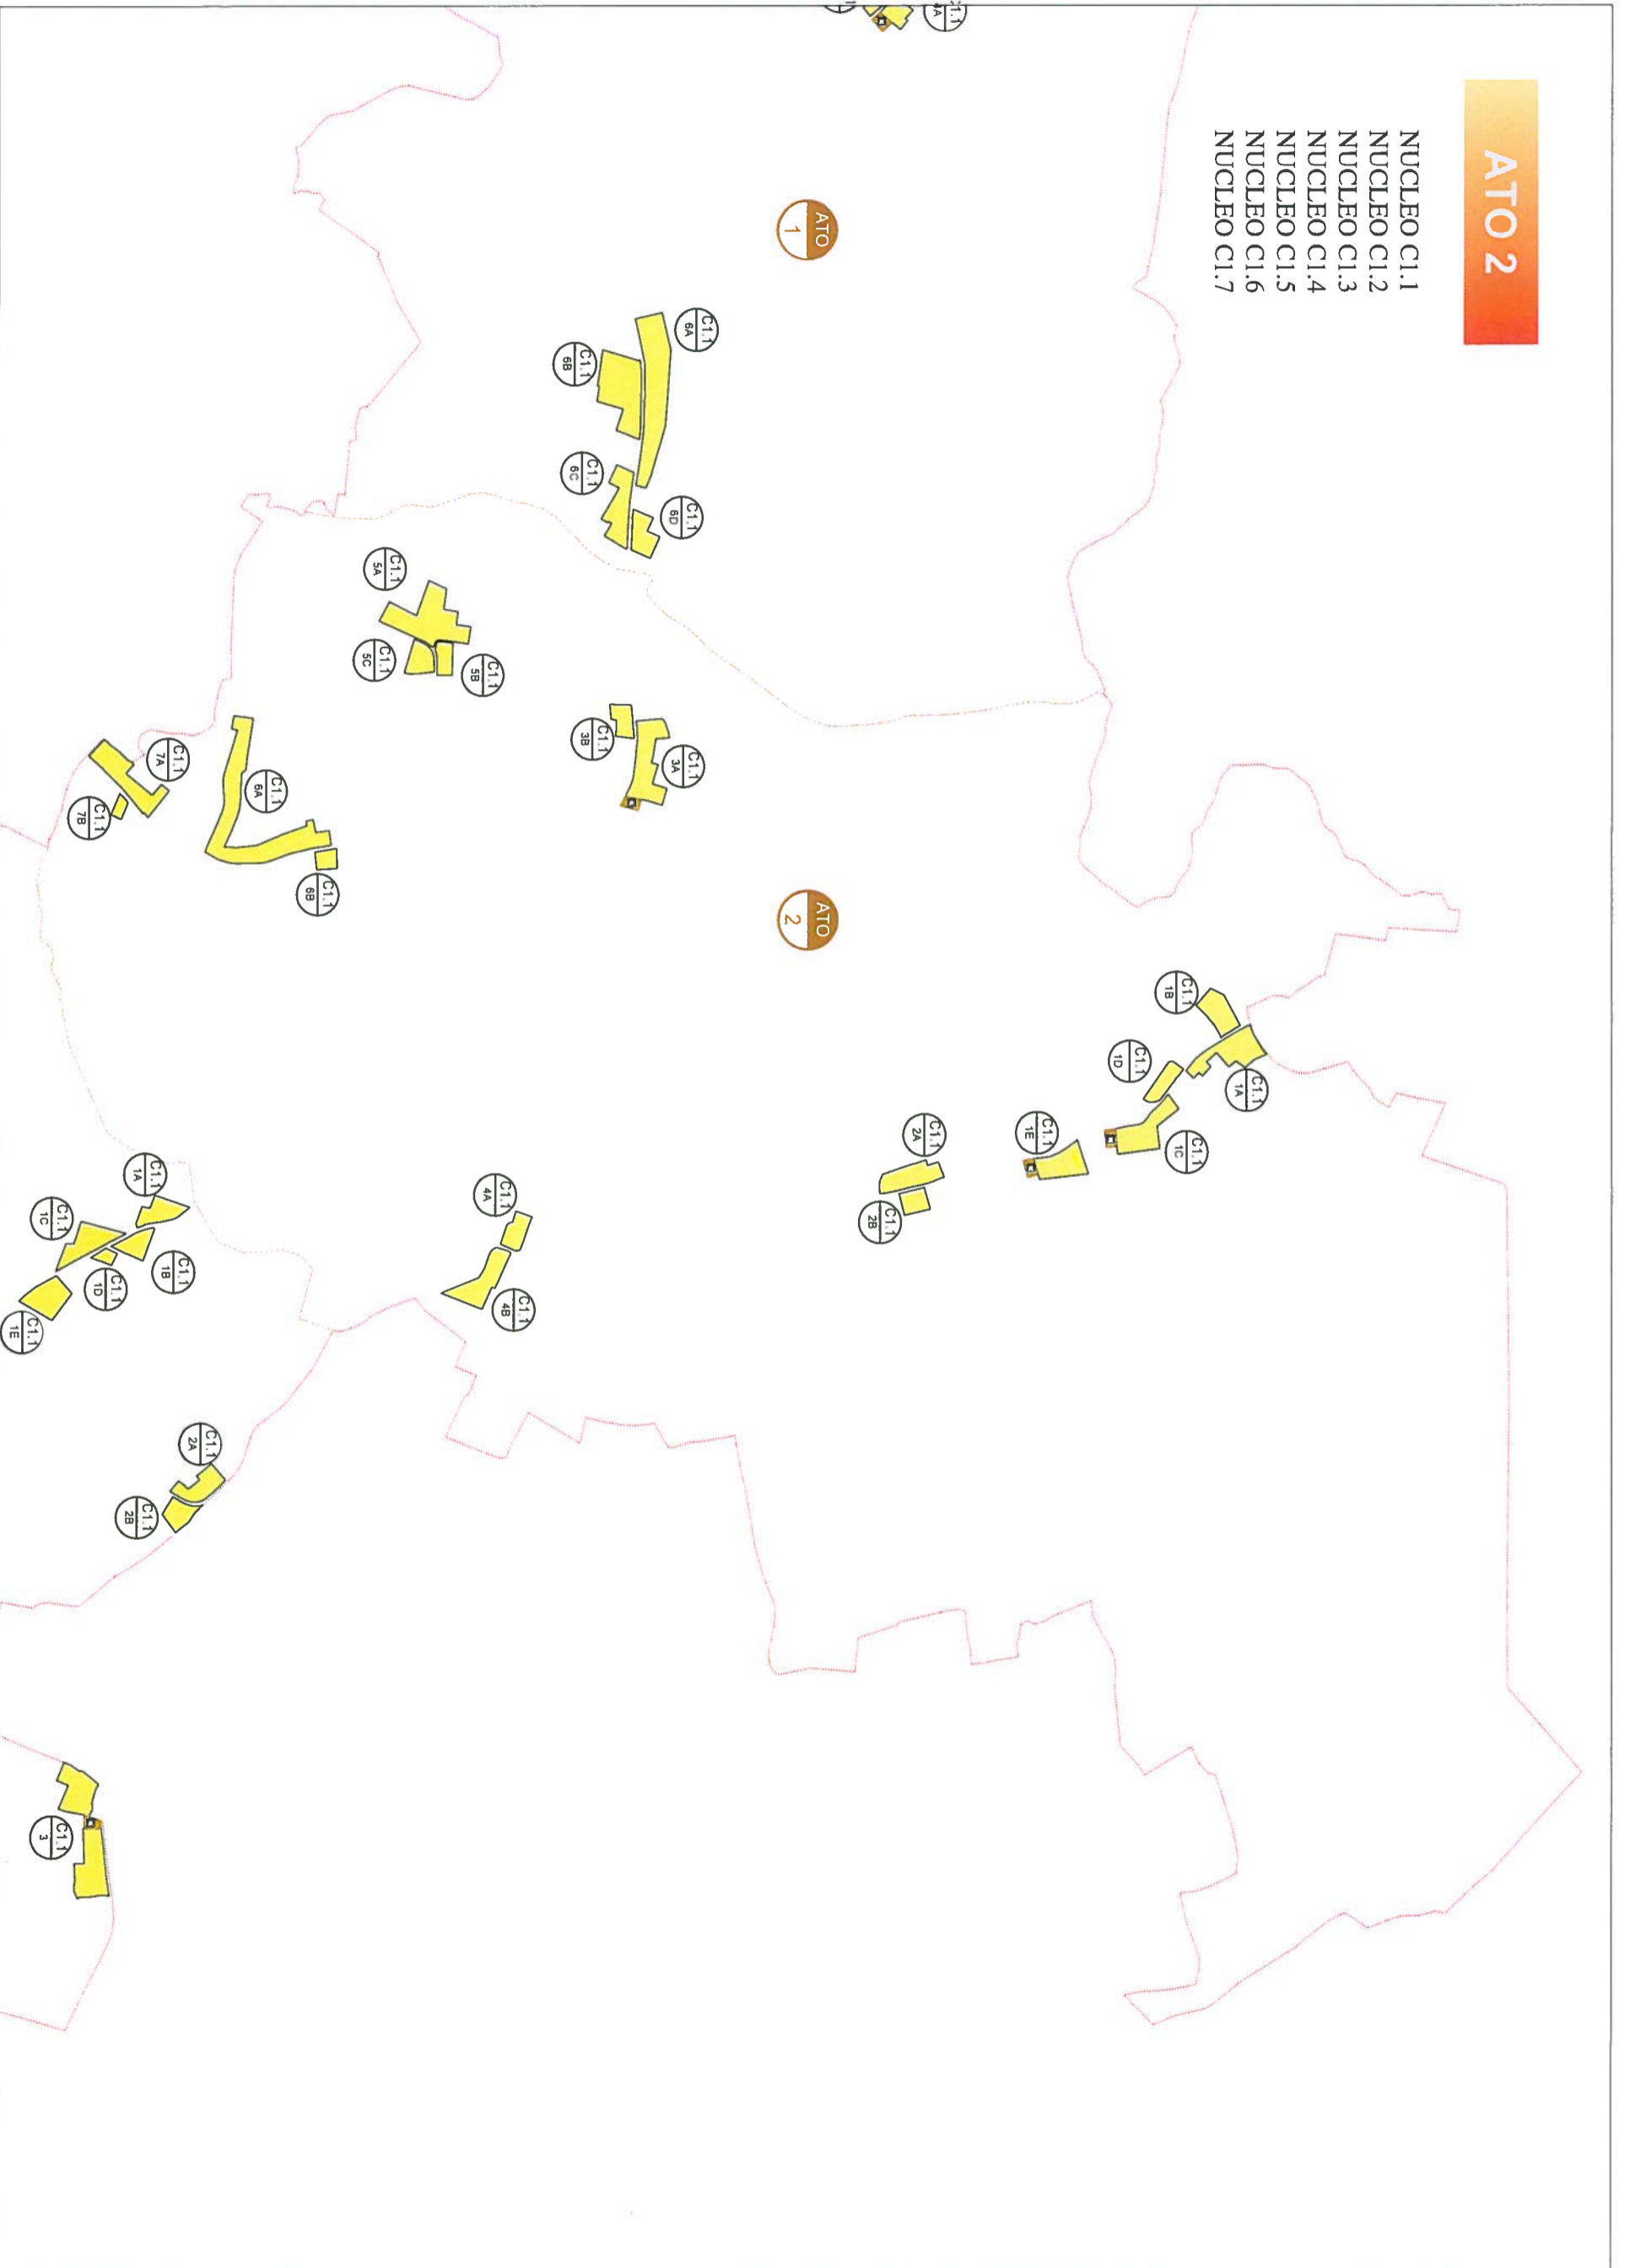

NUCLEI RESIDENZIALI IN AMBITO AGRICOLA

ATO 2

NUCLEO C1.1/1


ELABORATO:
**SCHEDA STATO
DI FATTO**

COD. EDIFICIO	DEST. D'USO PREVALENTE	SUPERFICIE COBERTA	VOLUMETRIA		DATI NUCLEO
			COMPLESSIVA	RESIDENZIALE	
0919	residenziale	m ² 275	m ³ 1.650		sup. fondiaria nucleo m ² 39.000 (C1.1/1A-C1.1/1B-C1.1/1C-C1.1/1D C1.1/1E) volume totale m ³ 28.175 volume residenziale m ³ 16.570 rapporto di copertura % 14,00 Indice di edif. fond. m ³ /m ² 0,72
0920	altro	m ² 90	m ³ 270		
0921	altro	m ² 35	m ³ 105		
0922	residenziale	m ² 205	m ³ 1.230		
0941	residenziale	m ² 135	m ³ 810	m ³ 1.230	
0942	residenziale	m ² 135	m ³ 105	m ³ 810	
0943	residenziale	m ² 240	m ³ 1.440	m ³ 1.440	
0944	altro	m ² 105	m ³ 630		
0945	altro	m ² 140	m ³ 840		
0946	residenziale	m ² 35	m ³ 105	m ³ 105	
0947	altro	m ² 115	m ³ 690		
0948	residenziale	m ² 50	m ³ 250	m ³ 250	
0293	residenziale	m ² 145	m ³ 870	m ³ 870	
0294	altro	m ² 25	m ³ 75		
0939	residenziale	m ² 455	m ³ 2.730	m ³ 2.730	
0940	altro	m ² 15	m ³ 45		
0957	residenziale	m ² 145	m ³ 870	m ³ 870	
0958	residenziale	m ² 380	m ³ 2.280	m ³ 2.280	
0959	altro	m ² 405	m ³ 1.620		
0960	altro	m ² 260	m ³ 1.560		
0961	altro	m ² 45	m ³ 180		
0962	residenziale	m ² 180	m ³ 1.080	m ³ 1.080	
0963	altro	m ² 55	m ³ 165		
0964	altro	m ² 70	m ³ 210		
0965	altro	m ² 65	m ³ 195		
0966	residenziale	m ² 215	m ³ 1.290	m ³ 1.290	
0967	residenziale	m ² 175	m ³ 525	m ³ 525	
0968	altro	m ² 65	m ³ 195		
0949	altro	m ² 35	m ³ 105		
0950	altro	m ² 35	m ³ 175		
0951	altro	m ² 85	m ³ 255		
0952	altro	m ² 10	m ³ 30		
0953	residenziale	m ² 115	m ³ 345	m ³ 345	
0954	altro	m ² 35	m ³ 105		
0955	altro	m ² 25	m ³ 75		
0956	residenziale	m ² 100	m ³ 600	m ³ 600	
3353	altro	m ² 15	m ³ 75		
3354	residenziale	m ² 20	m ³ 60	m ³ 60	
3355	residenziale	m ² 75	m ³ 450	m ³ 450	
0979	residenziale	m ² 140	m ³ 840	m ³ 840	
0980	altro	m ² 110	m ³ 330		
0981	altro	m ² 150	m ³ 750		
0983	altro	m ² 45	m ³ 135		
0984	altro	m ² 1.140	m ³ 1.140		
3408	residenziale	m ² 690	m ³ 690	m ³ 690	



LEGENDA:  Limite nucleo residenziale

 Limite ambito di edificazione diffusa

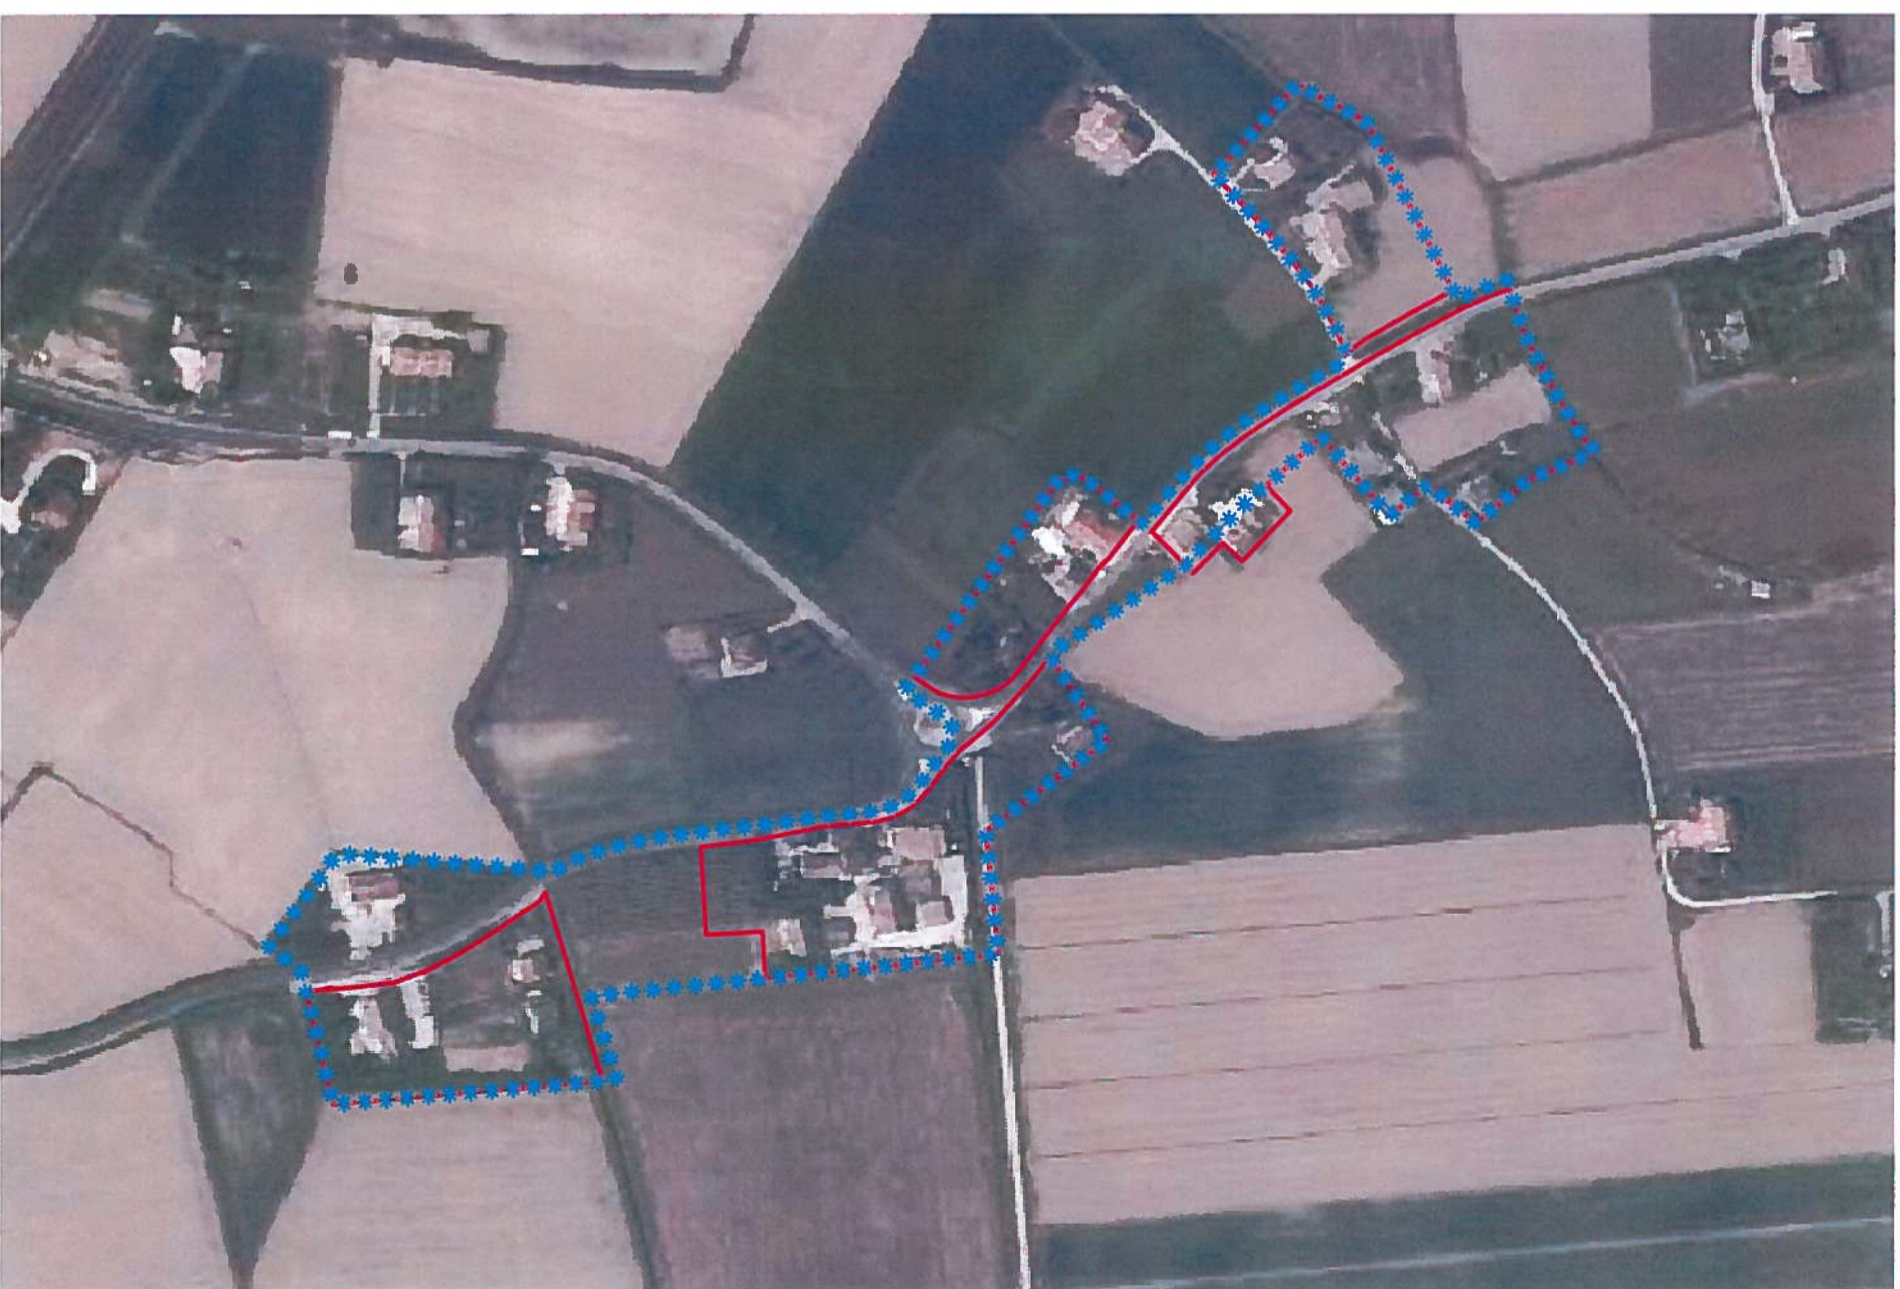


ortofoto

NUCLEI RESIDENZIALI IN AMBITO AGRICOLA

ATO 2

NUCLEO C1.1/1

ELABORATO:
SCHEDE STATO
DI FATTO

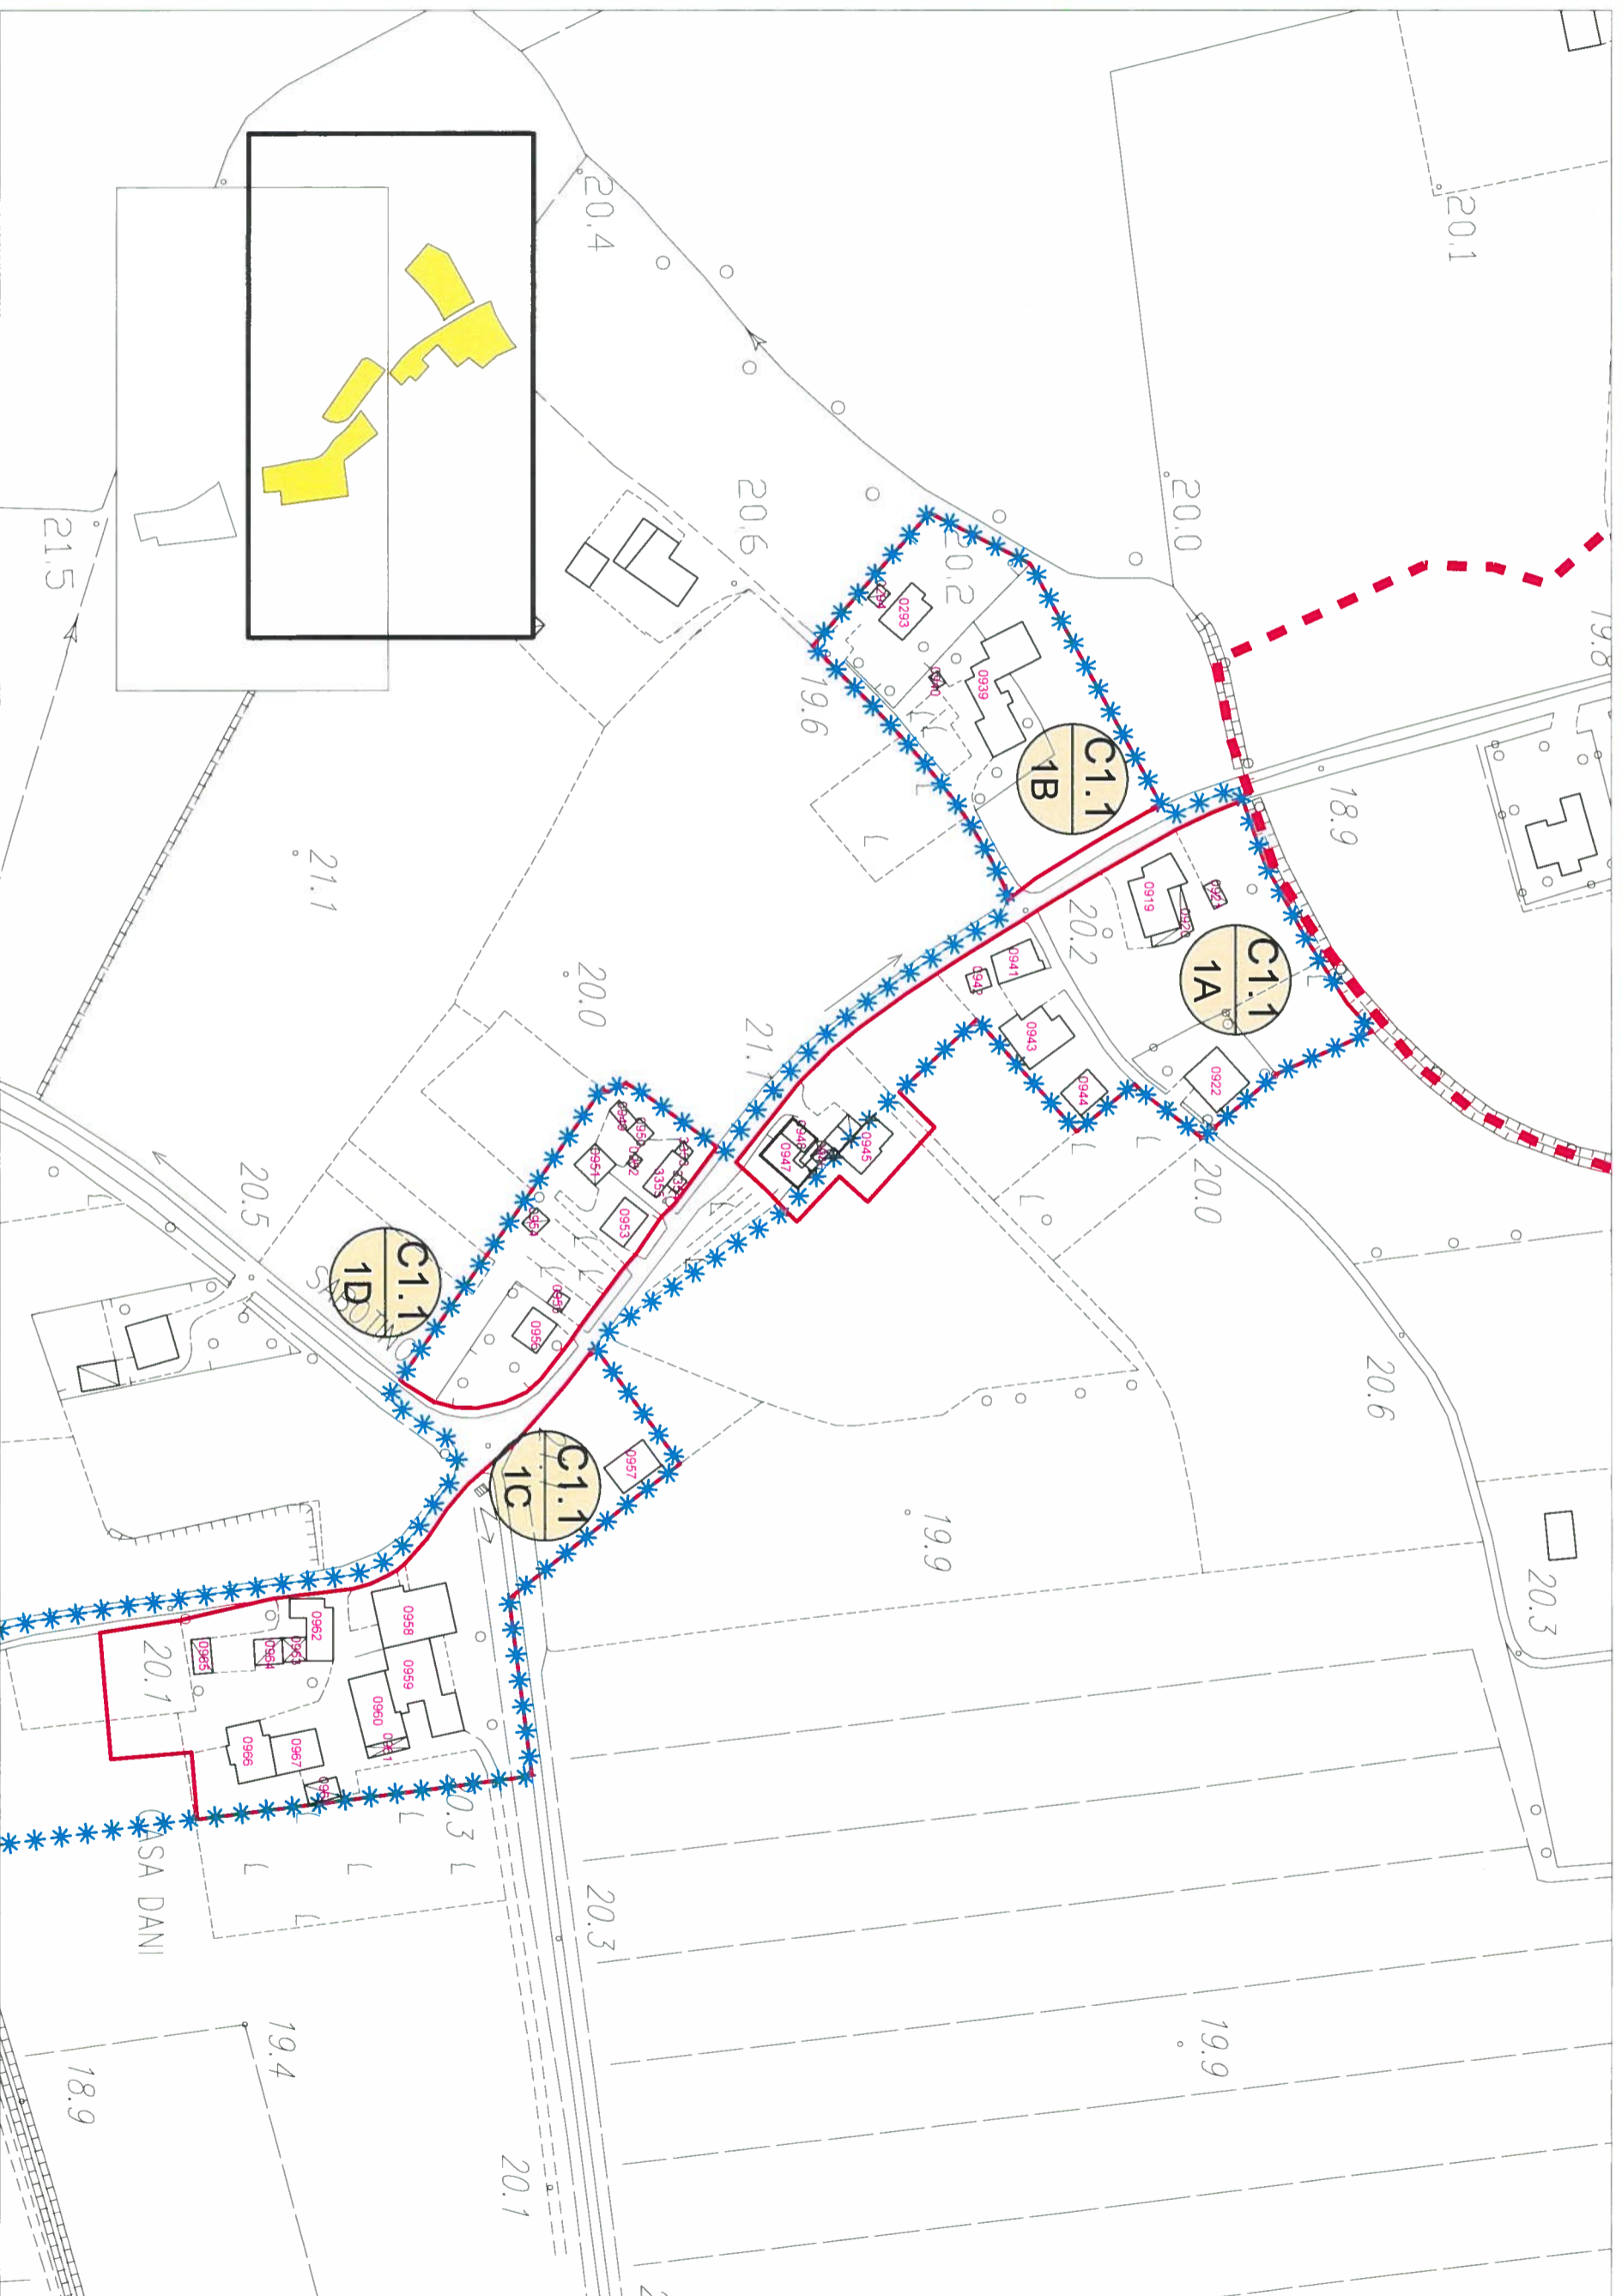

LEGENDA:

Limiti A.T.O

Limiti ambito di edificazione diffusa

Limiti nucleo residenziale

Edificio esistente e codice di riferimento


scala 1:2000

NUCLEI RESIDENZIALI IN AMBITO AGRICOLA

ATO 2

NUCLEO C1.1/1

ELABORATO:
SCHEDE DI
PROGETTO

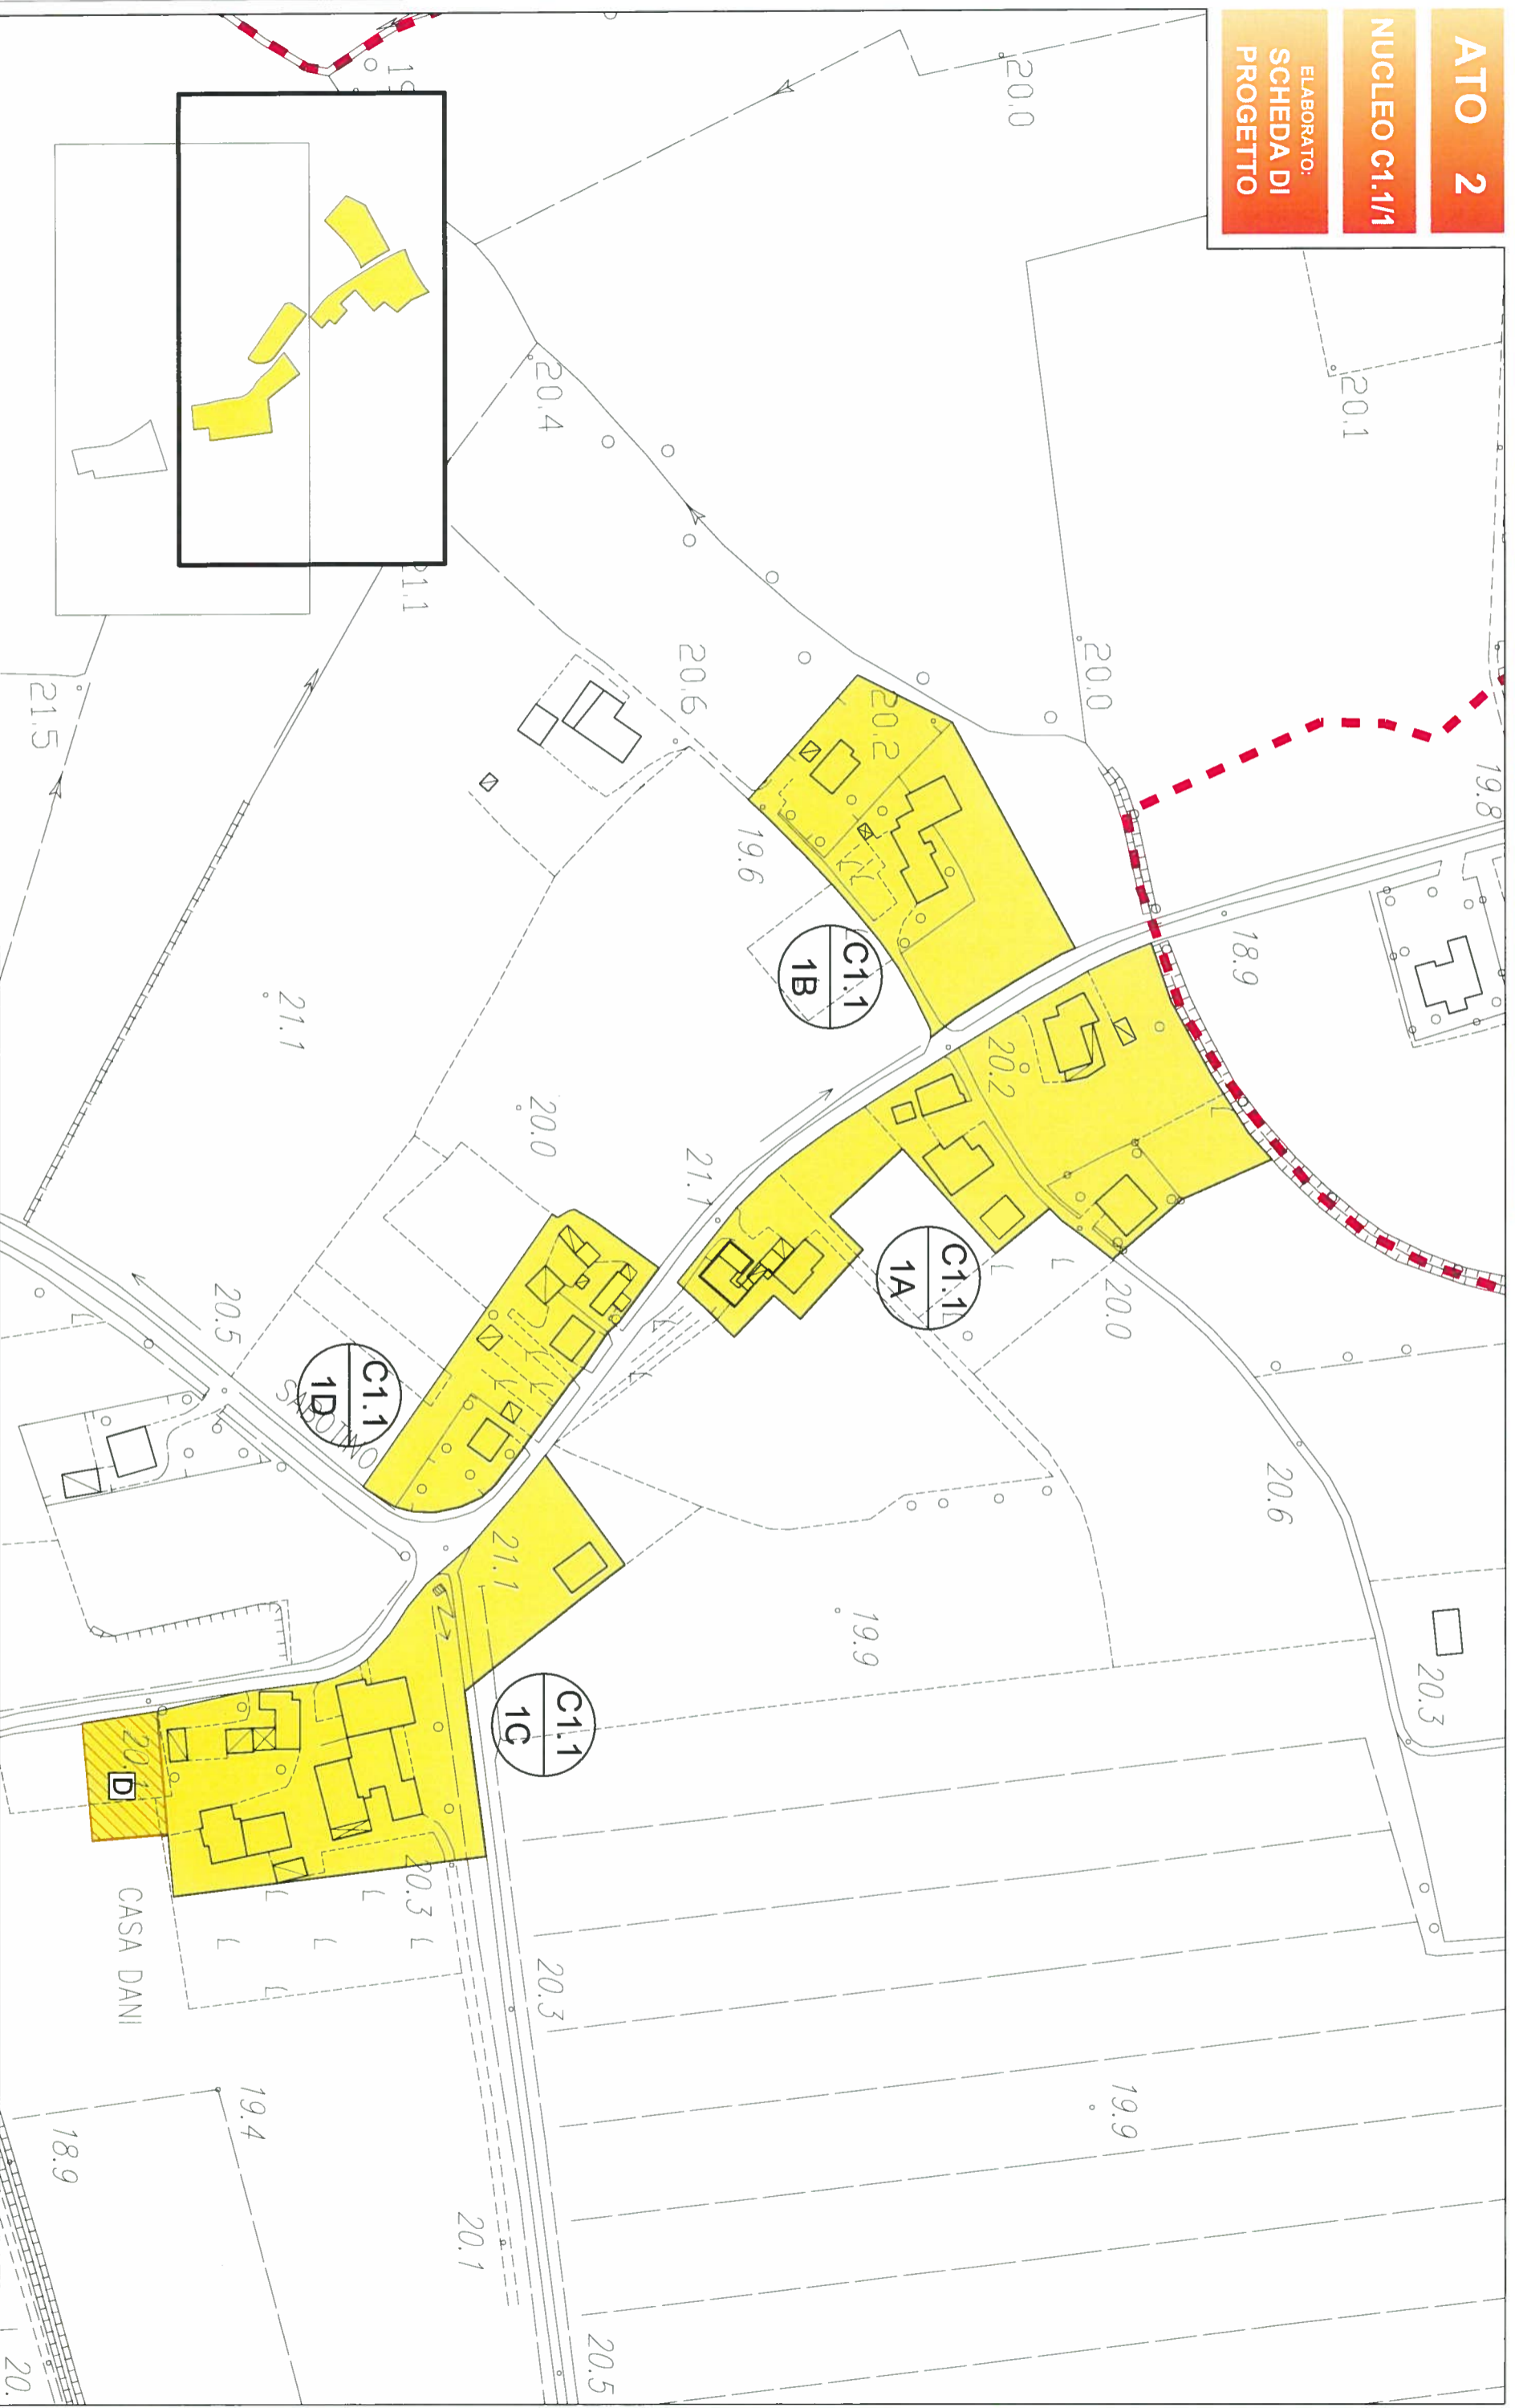

scala 1:2000

LEGENDA: Confine comunale

Limite A.T.O.

Z.T.O. C1.1 - NUCLEI RESIDENZIALI IN AMBITO AGRICOLA

LOTTO LIBERO INEDIFICATO TIPO D. m² 500

LOTTO GIÀ PROGRAMMATO TIPO A. m² 800


NUCLEI RESIDENZIALI IN AMBITO AGRICOLO

ATO 2

NUCLEO C1.1/2

ELABORATO:
**SCHEDA STATO
DI FATTO**

COD. EDIFICIO	DEST. D'USO PREVALENTE	SUPERFICIE COPERTA	VOLUMETRIA		DATI NUCLEO
			COMPLESSIVA	RESIDENZIALE	
1001	altro	m ² 25	m ³ 75		sup. fondiaria nucleo m ² 10.900 (C1.2A-C1.2B) volume totale m ³ 10.145 di cui volume residenziale m ³ 8.880 rapporto di copertura % 16,83 indice di edific. fond. m ² /m ² 0,93
1002	residenziale	m ² 145	m ³ 870	m ³ 870	
1003	altro	m ² 10	m ³ 30		
1004	residenziale	m ² 160	m ³ 960	m ³ 960	
1005	altro	m ² 10	m ³ 30		
1006	altro	m ² 30	m ³ 90		
1007	altro	m ² 40	m ³ 120		
1008	residenziale	m ² 190	m ³ 1.140	m ³ 1.140	
1009	altro	m ² 90	m ³ 360		
1010	residenziale	m ² 160	m ³ 960	m ³ 960	
1016	residenziale	m ² 220	m ³ 1.320	m ³ 1.320	
1017	residenziale	m ² 65	m ³ 195	m ³ 195	
1018	altro	m ² 25	m ³ 75		
1011	residenziale	m ² 240	m ³ 1.920	m ³ 1.920	
1012	altro	m ² 15	m ³ 45		
1013	altro	m ² 110	m ³ 440		
1014	residenziale	m ² 205	m ³ 1.230	m ³ 1.230	
1015	residenziale	m ² 95	m ³ 285	m ³ 285	

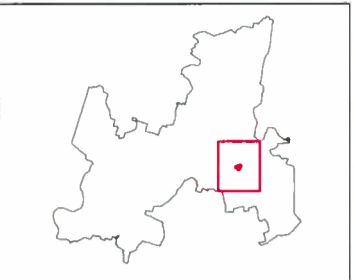

LEGENDA:  Limite nucleo residenziale

 Limite ambito di edificazione diffusa




ortofoto

NUCLEI RESIDENZIALI IN AMBITO AGRICOLA

ATO 2

NUCLEO C1.1/2

ELABORATO:
SCHEDE STATO
DI FATTO

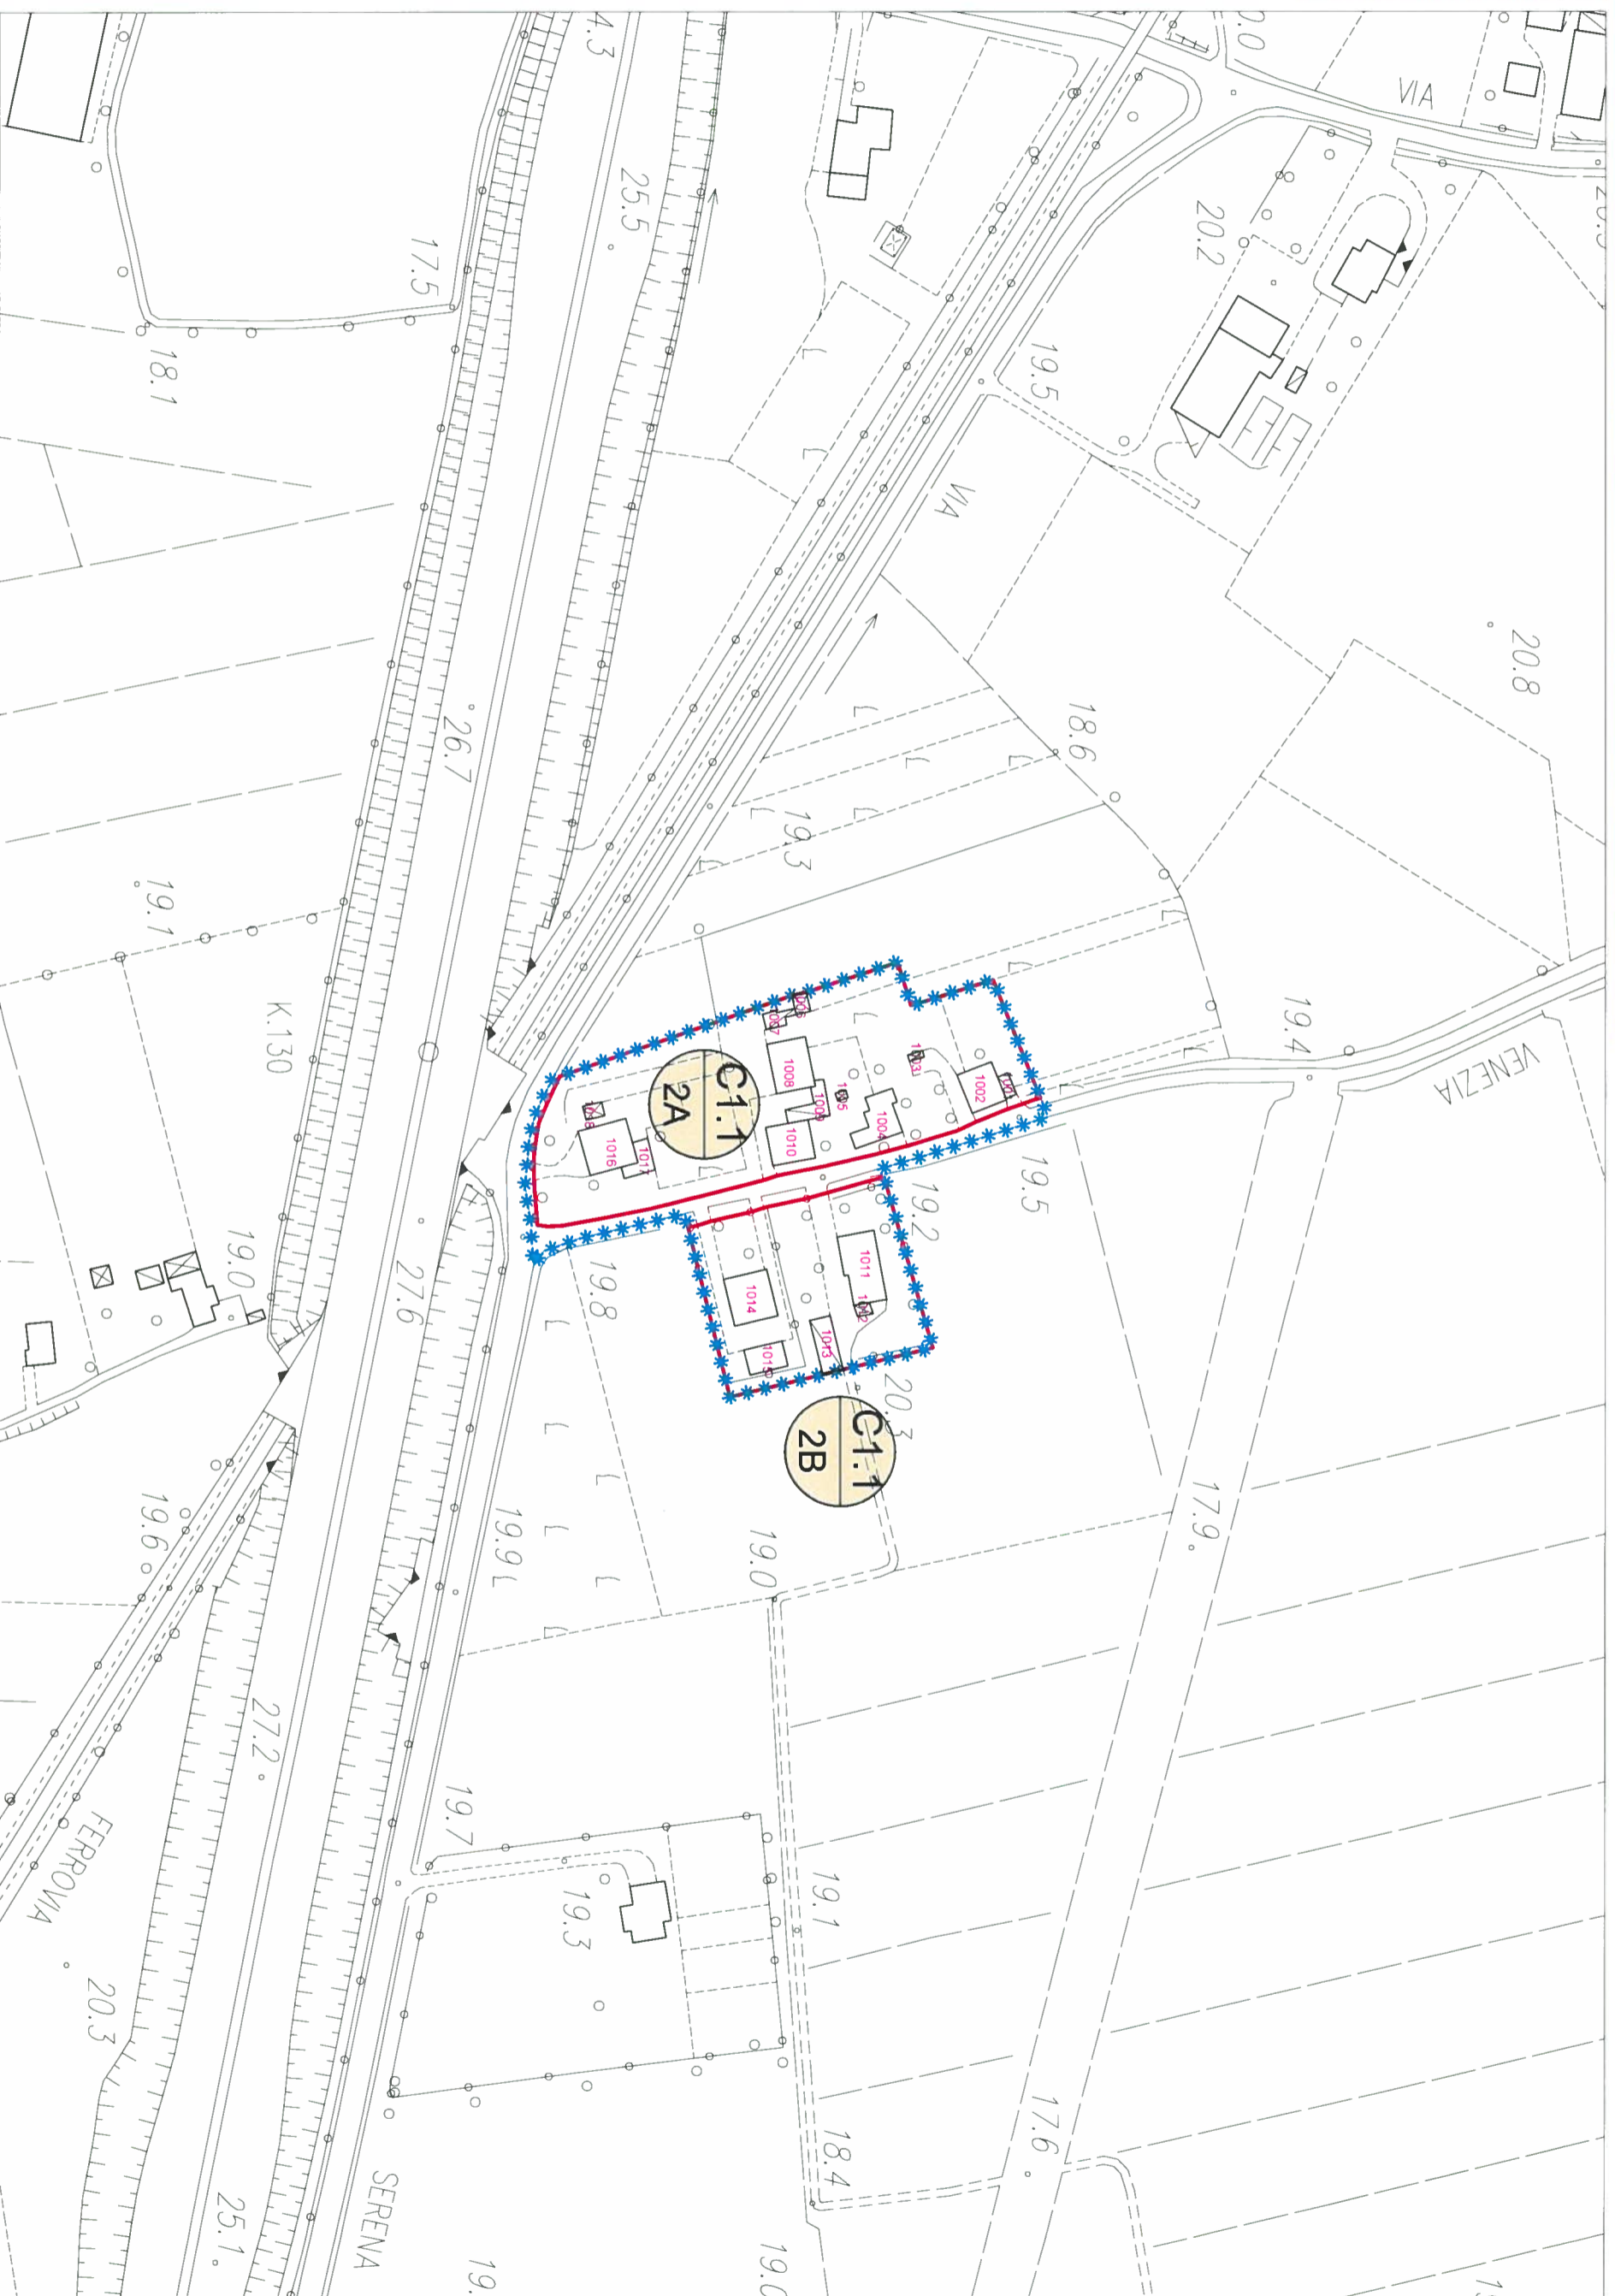

LEGENDA:

 Limite A.T.O

 Limite ambito di edificazione diffusa

 Limite nucleo residenziale

 Edificio esistente e codice di riferimento

scala 1:2000


NUCLEI RESIDENZIALI IN AMBITO AGRICOLO

ATO 2

NUCLEO C1.1/2

ELABORATO:
SCHEDE DI
PROGETTO

ZONA	VOLUME ESIST. RESIDENZIALE	VOLUME ESIST. ALTRO	VOLUME RESID. AGG. PREVISTO	VOLUME COMPLESSIVO	DATI NUCLEO	
C1.1/2A	m³ 5.445	m³ 780	/	m³ 6.225	sup. fondiaria complessiva	m² 10.900
C1.1/2B	m³ 3.435	m³ 485	/	m³ 3.920	volume residenziale esistente	m³ 8.880
					volume residenziale massimo aggluntivo (25% vol. res. esistente)	m³ 2.220
totale	m³ 8.880	m³ 1.265	/	m³ 10.145		

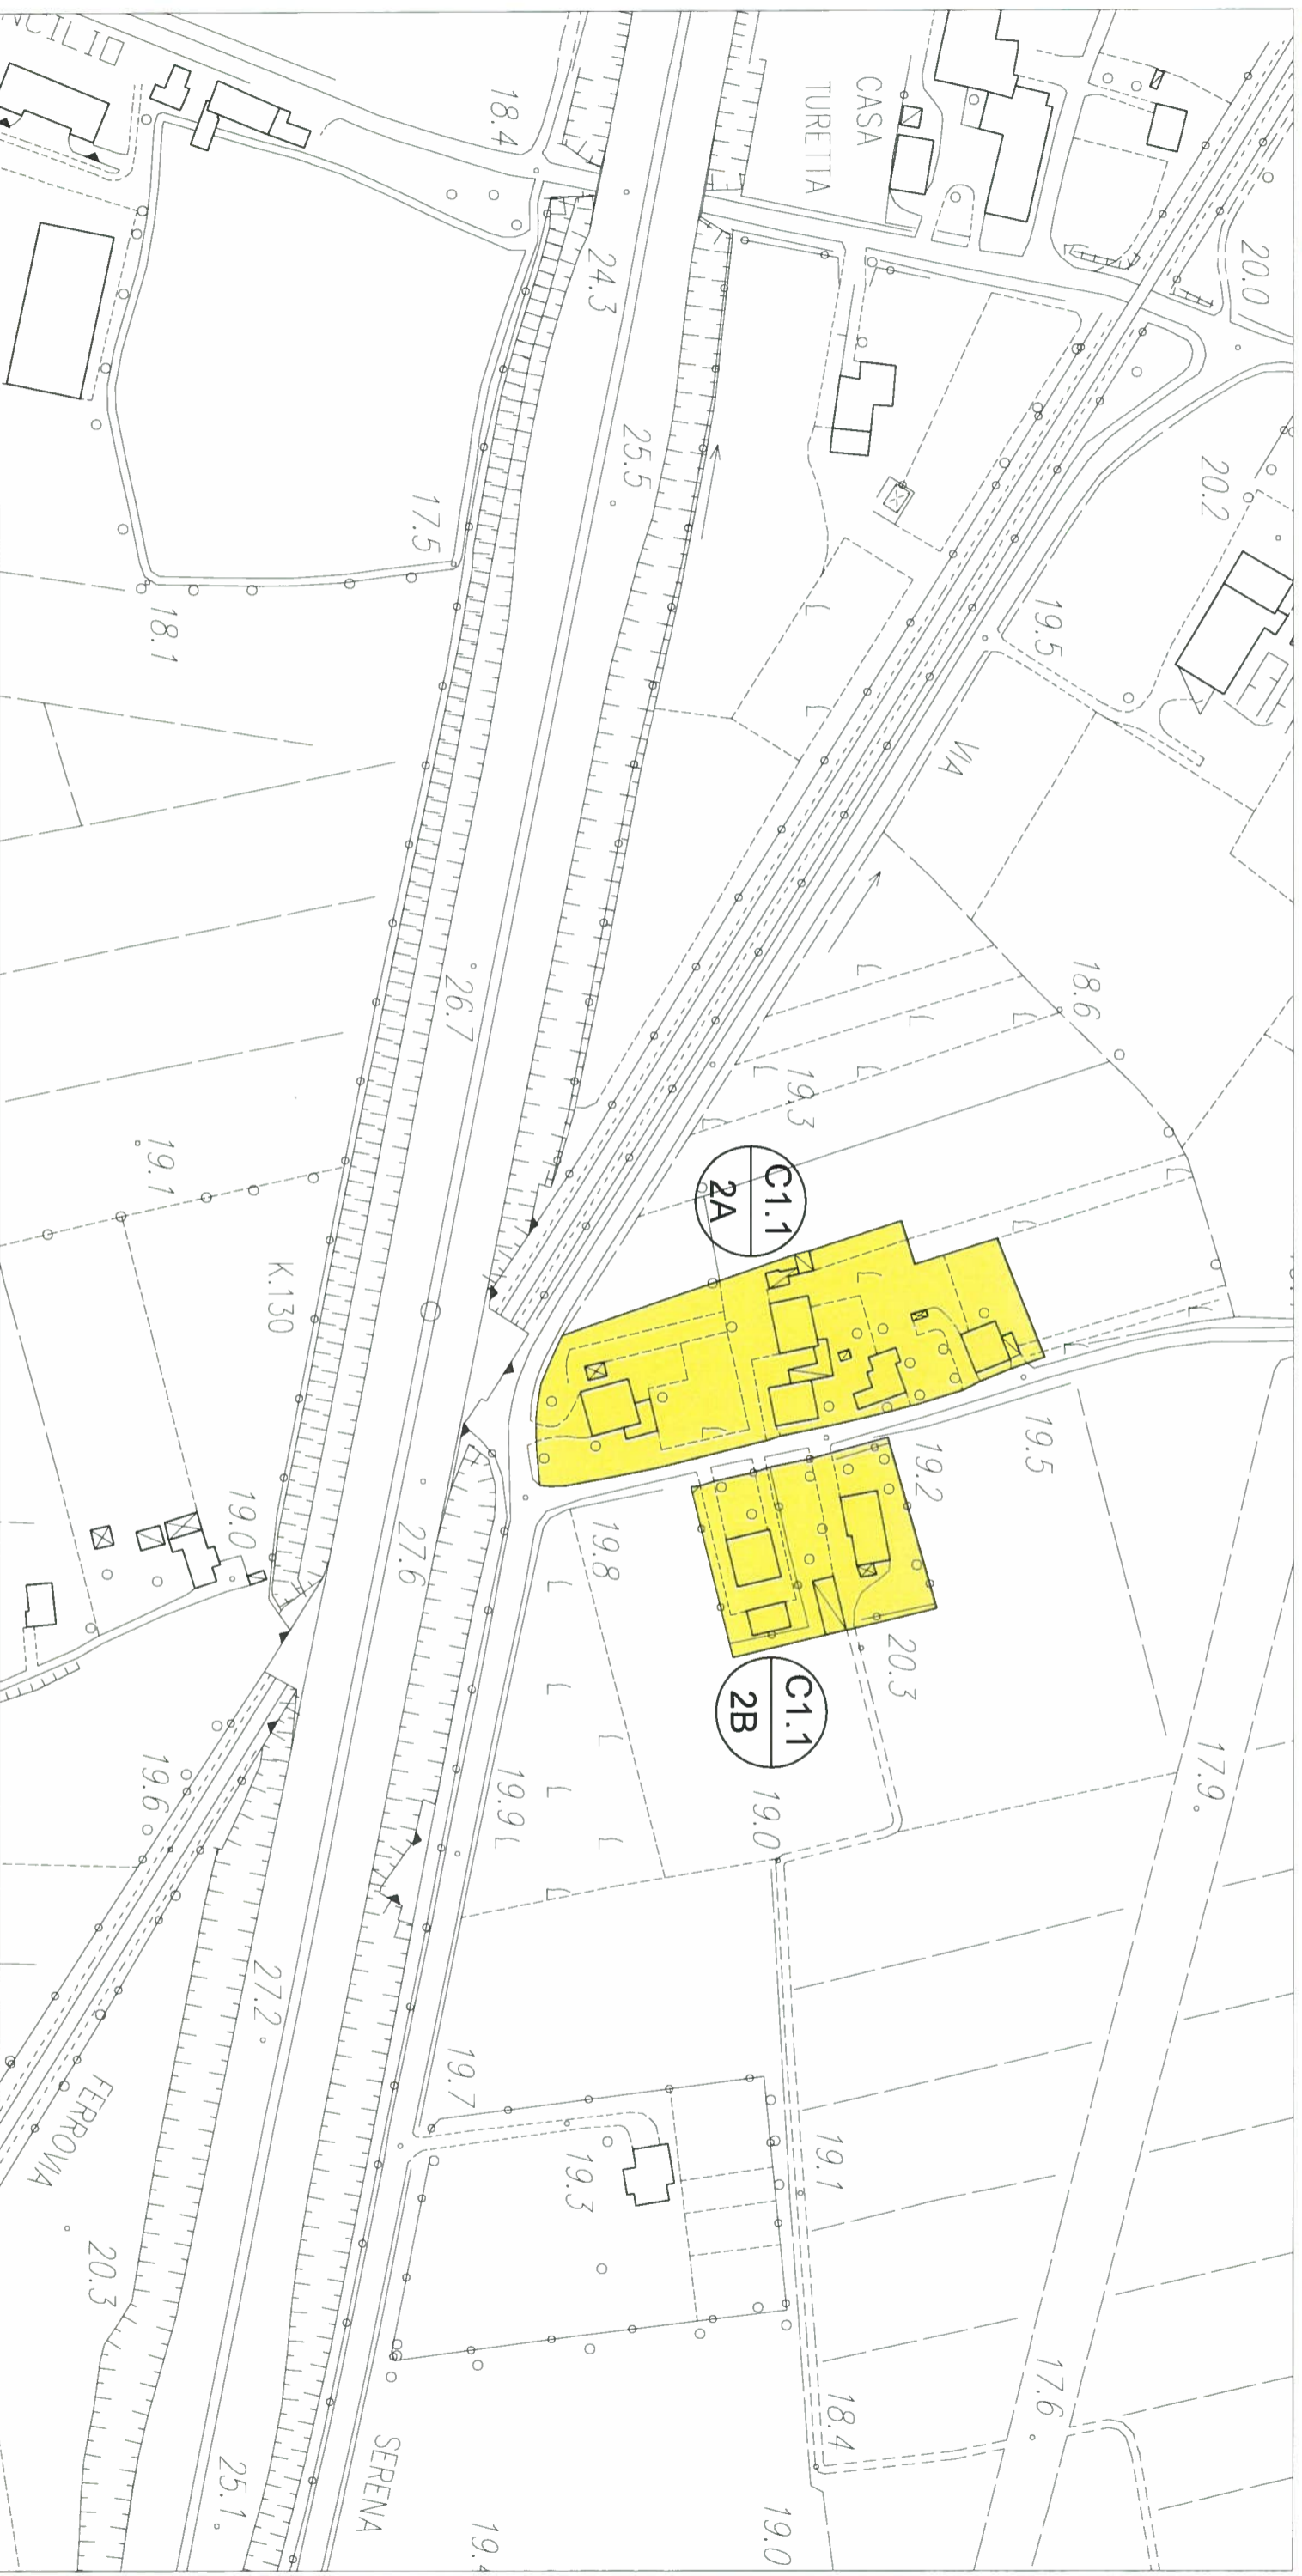

scala 1:2000

LEGENDA: Confine comunale

Limite A.T.O

Z.T.O. C1.1 - NUCLEI RESIDENZIALI IN AMBITO AGRICOLO

LOTTO LIBERO INEDIFICATO TIPO D: m² 500

LOTTO GIÀ PROGRAMMATO TIPO A: m² 800


NUCLEI RESIDENZIALI IN AMBITO AGRICOLO

ATO 2

NUCLEO C1.1/3

ELABORATO:
**SCHEDA STATO
DI FATTO**

COD. EDIFICIO	DEST. D'USO PREVALENTE	SUPERFICIE COPERTA	VOLUMETRIA		DATI NUCLEO
			COMPLESSIVA	RESIDENZIALE	
0374	residenziale	m ² 135	m ³ 405	m ³ 405	sup. fondiaria nucleo m ² 16.915 (C1.3A-C1.3B) volume totale di cui volume residenziale m ³ 13.795 rapporto di copertura % 15,60 indice di edific. fond. m ³ /m ² 0,81
0375	residenziale	m ² 260	m ³ 1.560	m ³ 1.560	
0377	residenziale	m ² 165	m ³ 990	m ³ 990	
0378	altro	m ² 140	m ³ 700		
0379	residenziale	m ² 130	m ³ 390	m ³ 390	
0381	altro	m ² 515	m ³ 3.090		
0382	altro	m ² 45	m ³ 135		
0383	residenziale	m ² 515	m ³ 3.090	m ³ 3.090	
0384	altro	m ² 130	m ³ 390		
0385	residenziale	m ² 50	m ³ 150	m ³ 150	
0386	altro	m ² 65	m ³ 195		
0387	residenziale	m ² 60	m ³ 180	m ³ 180	
0388	residenziale	m ² 135	m ³ 810	m ³ 810	
0389	residenziale	m ² 275	m ³ 1.650	m ³ 1.650	
0390	altro	m ² 20	m ³ 60		

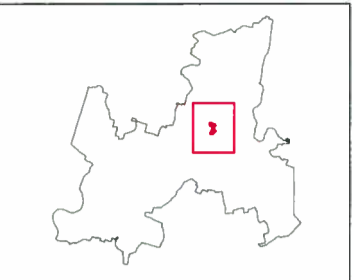

LEGENDA:  Limite nucleo residenziale

 Limite ambito di edificazione diffusa




ortofoto

NUCLEI RESIDENZIALI IN AMBITO AGRICOLA

ATO 2

NUCLEO C1.1/3

ELABORATO:
SCHEDE STATO
DI FATTO

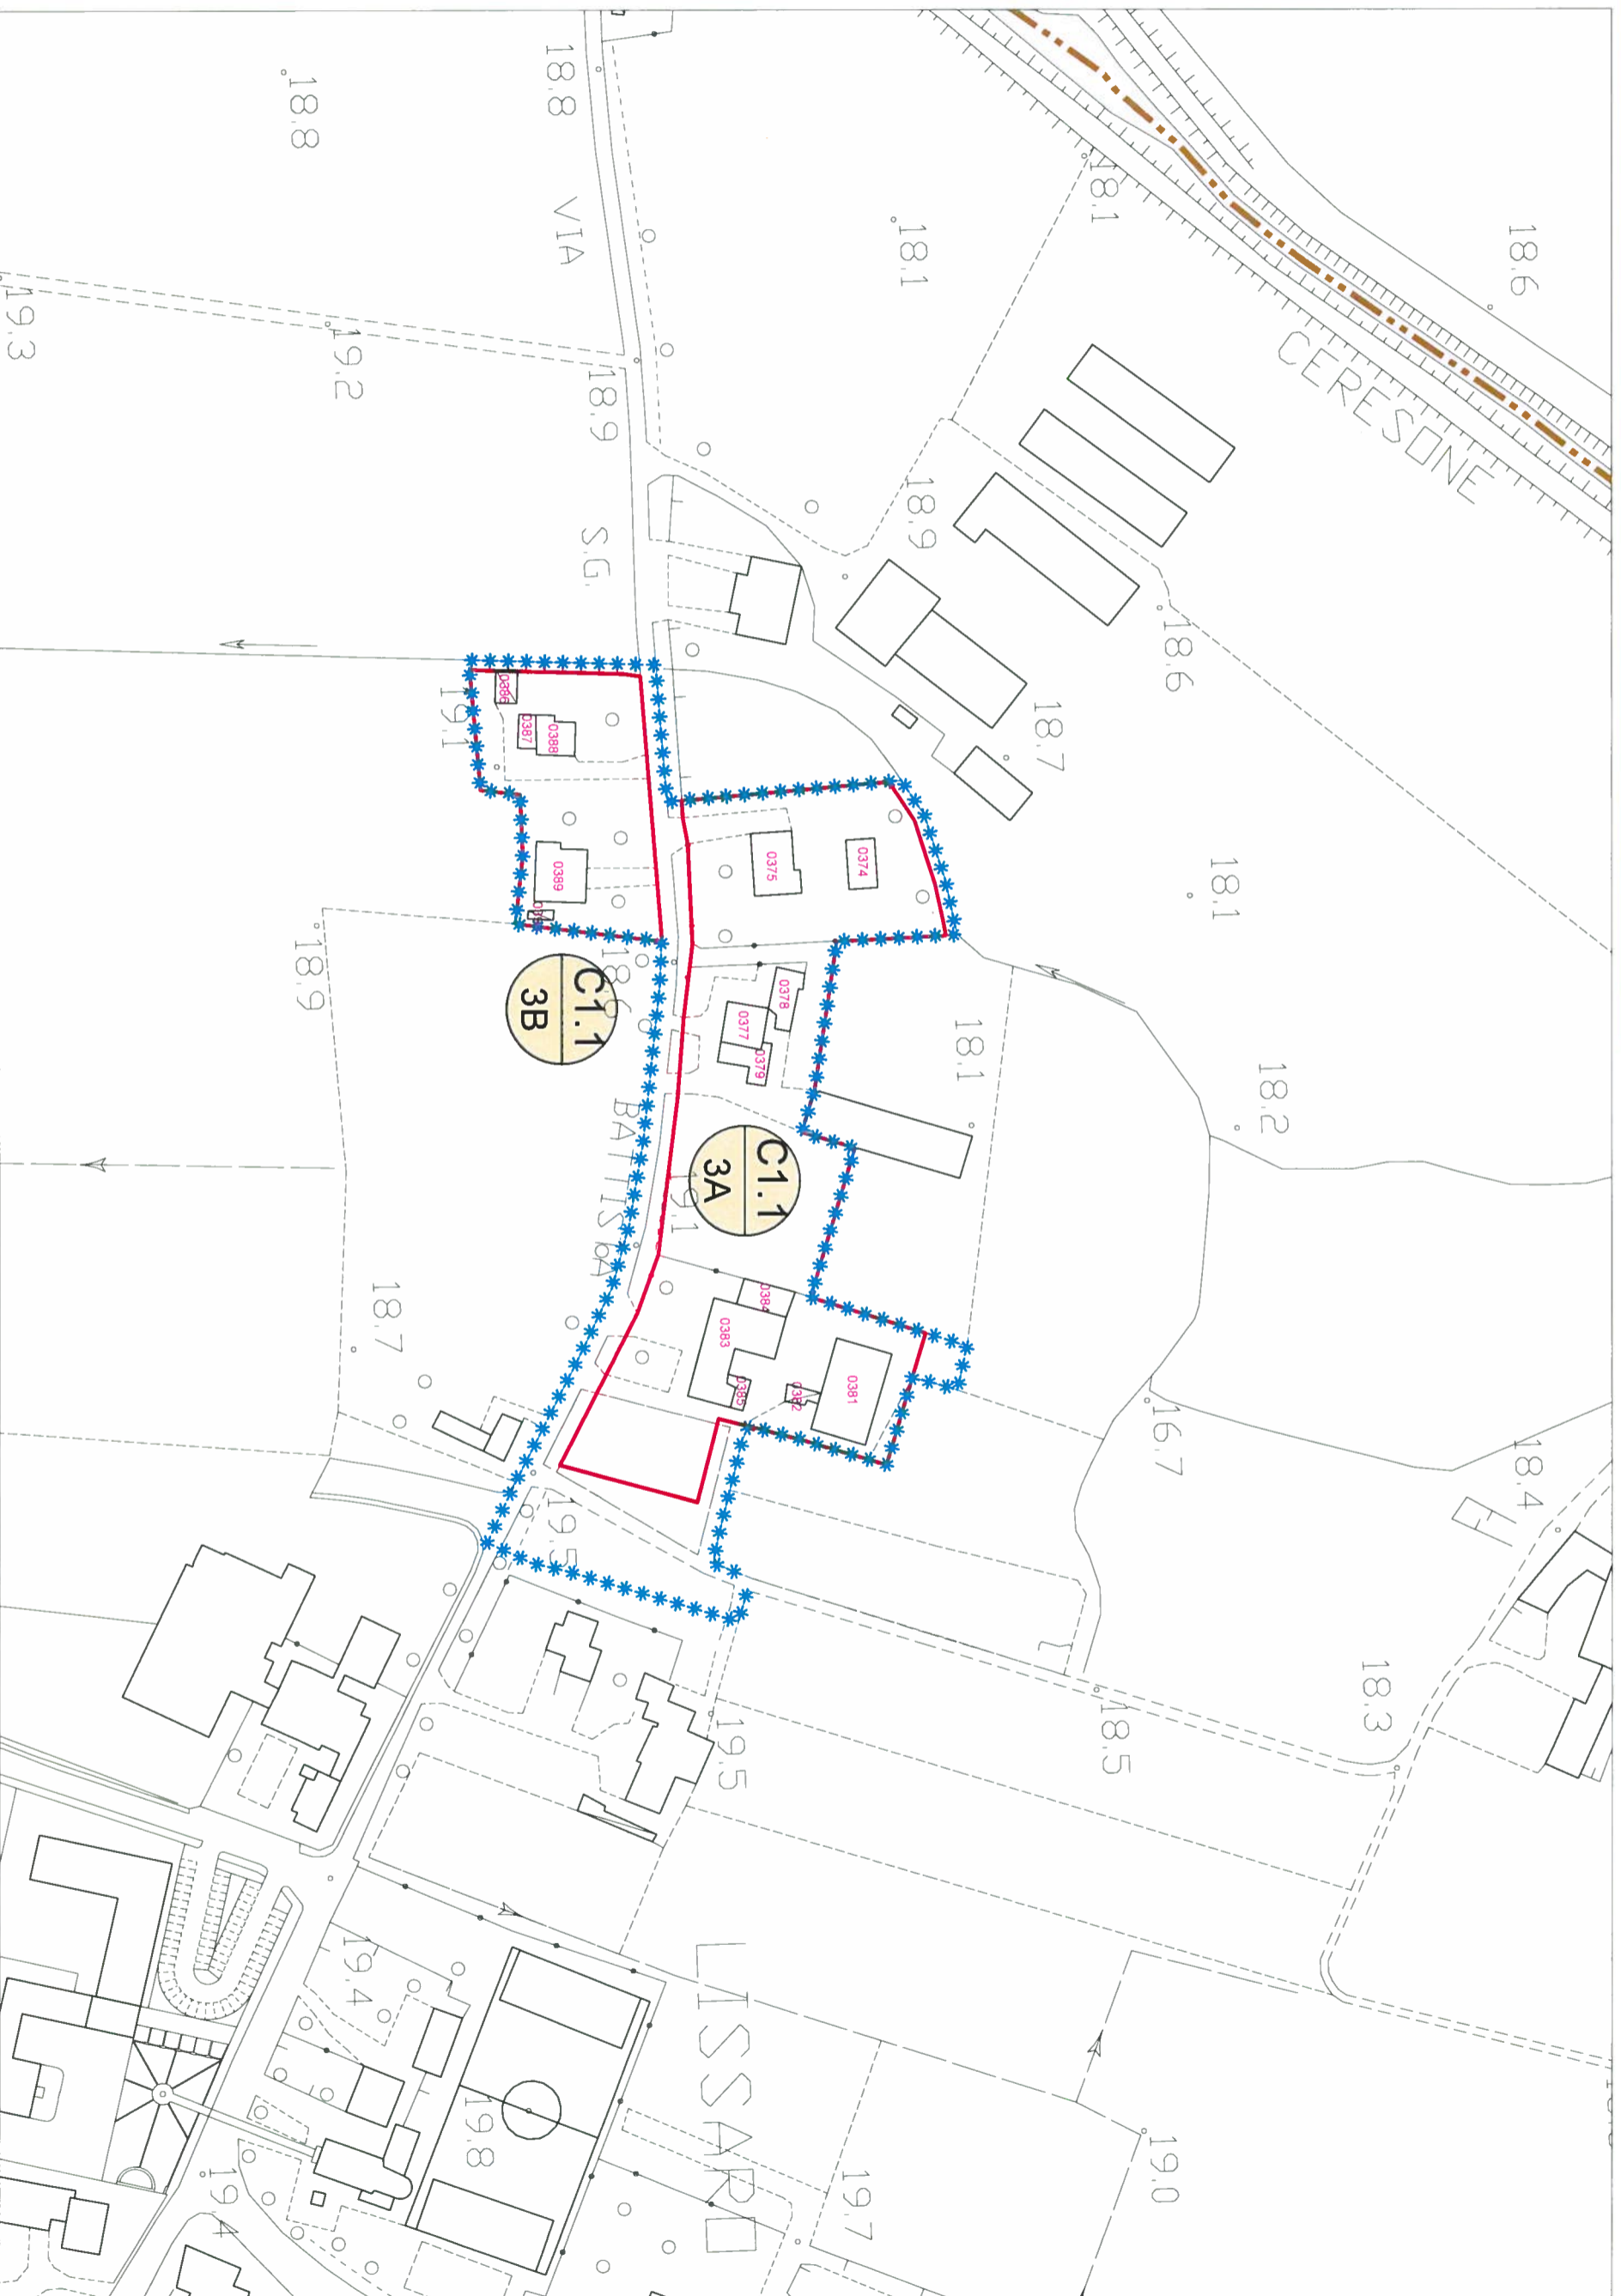

LEGENDA:

 Limite A.T.O

 Limite ambito di edificazione diffusa

 Limite nucleo residenziale

 Edificio esistente e codice di riferimento

scala 1:2000


NUCLEI RESIDENZIALI IN AMBITO AGRICOLO

ATO 2

NUCLEO C1.1/3

ELABORATO:
SCHEDA DI
PROGETTO

ZONA	VOLUME ESIST. RESIDENZIALE	VOLUME ESIST. ALTRO	VOLUME RESID. AGG. PREVISTO	VOLUME COMPLESSIVO	DATI NUCLEO	
C1.1/3A	m ² 6.585	m ² 4.315	m ² 500	m ² 11.400	sup. fondiaria complessiva	m ² 16.915
C1.1/3B	m ² 2.640	m ² 255	/	m ² 2.895	volume residenziale esistente	m ² 9.225
					volume residenziale massimo aggluntivo (25% vol. res. esistente)	m ² 2.306
totale	m² 9.225	m² 4.570	m² 500	m² 14.295		

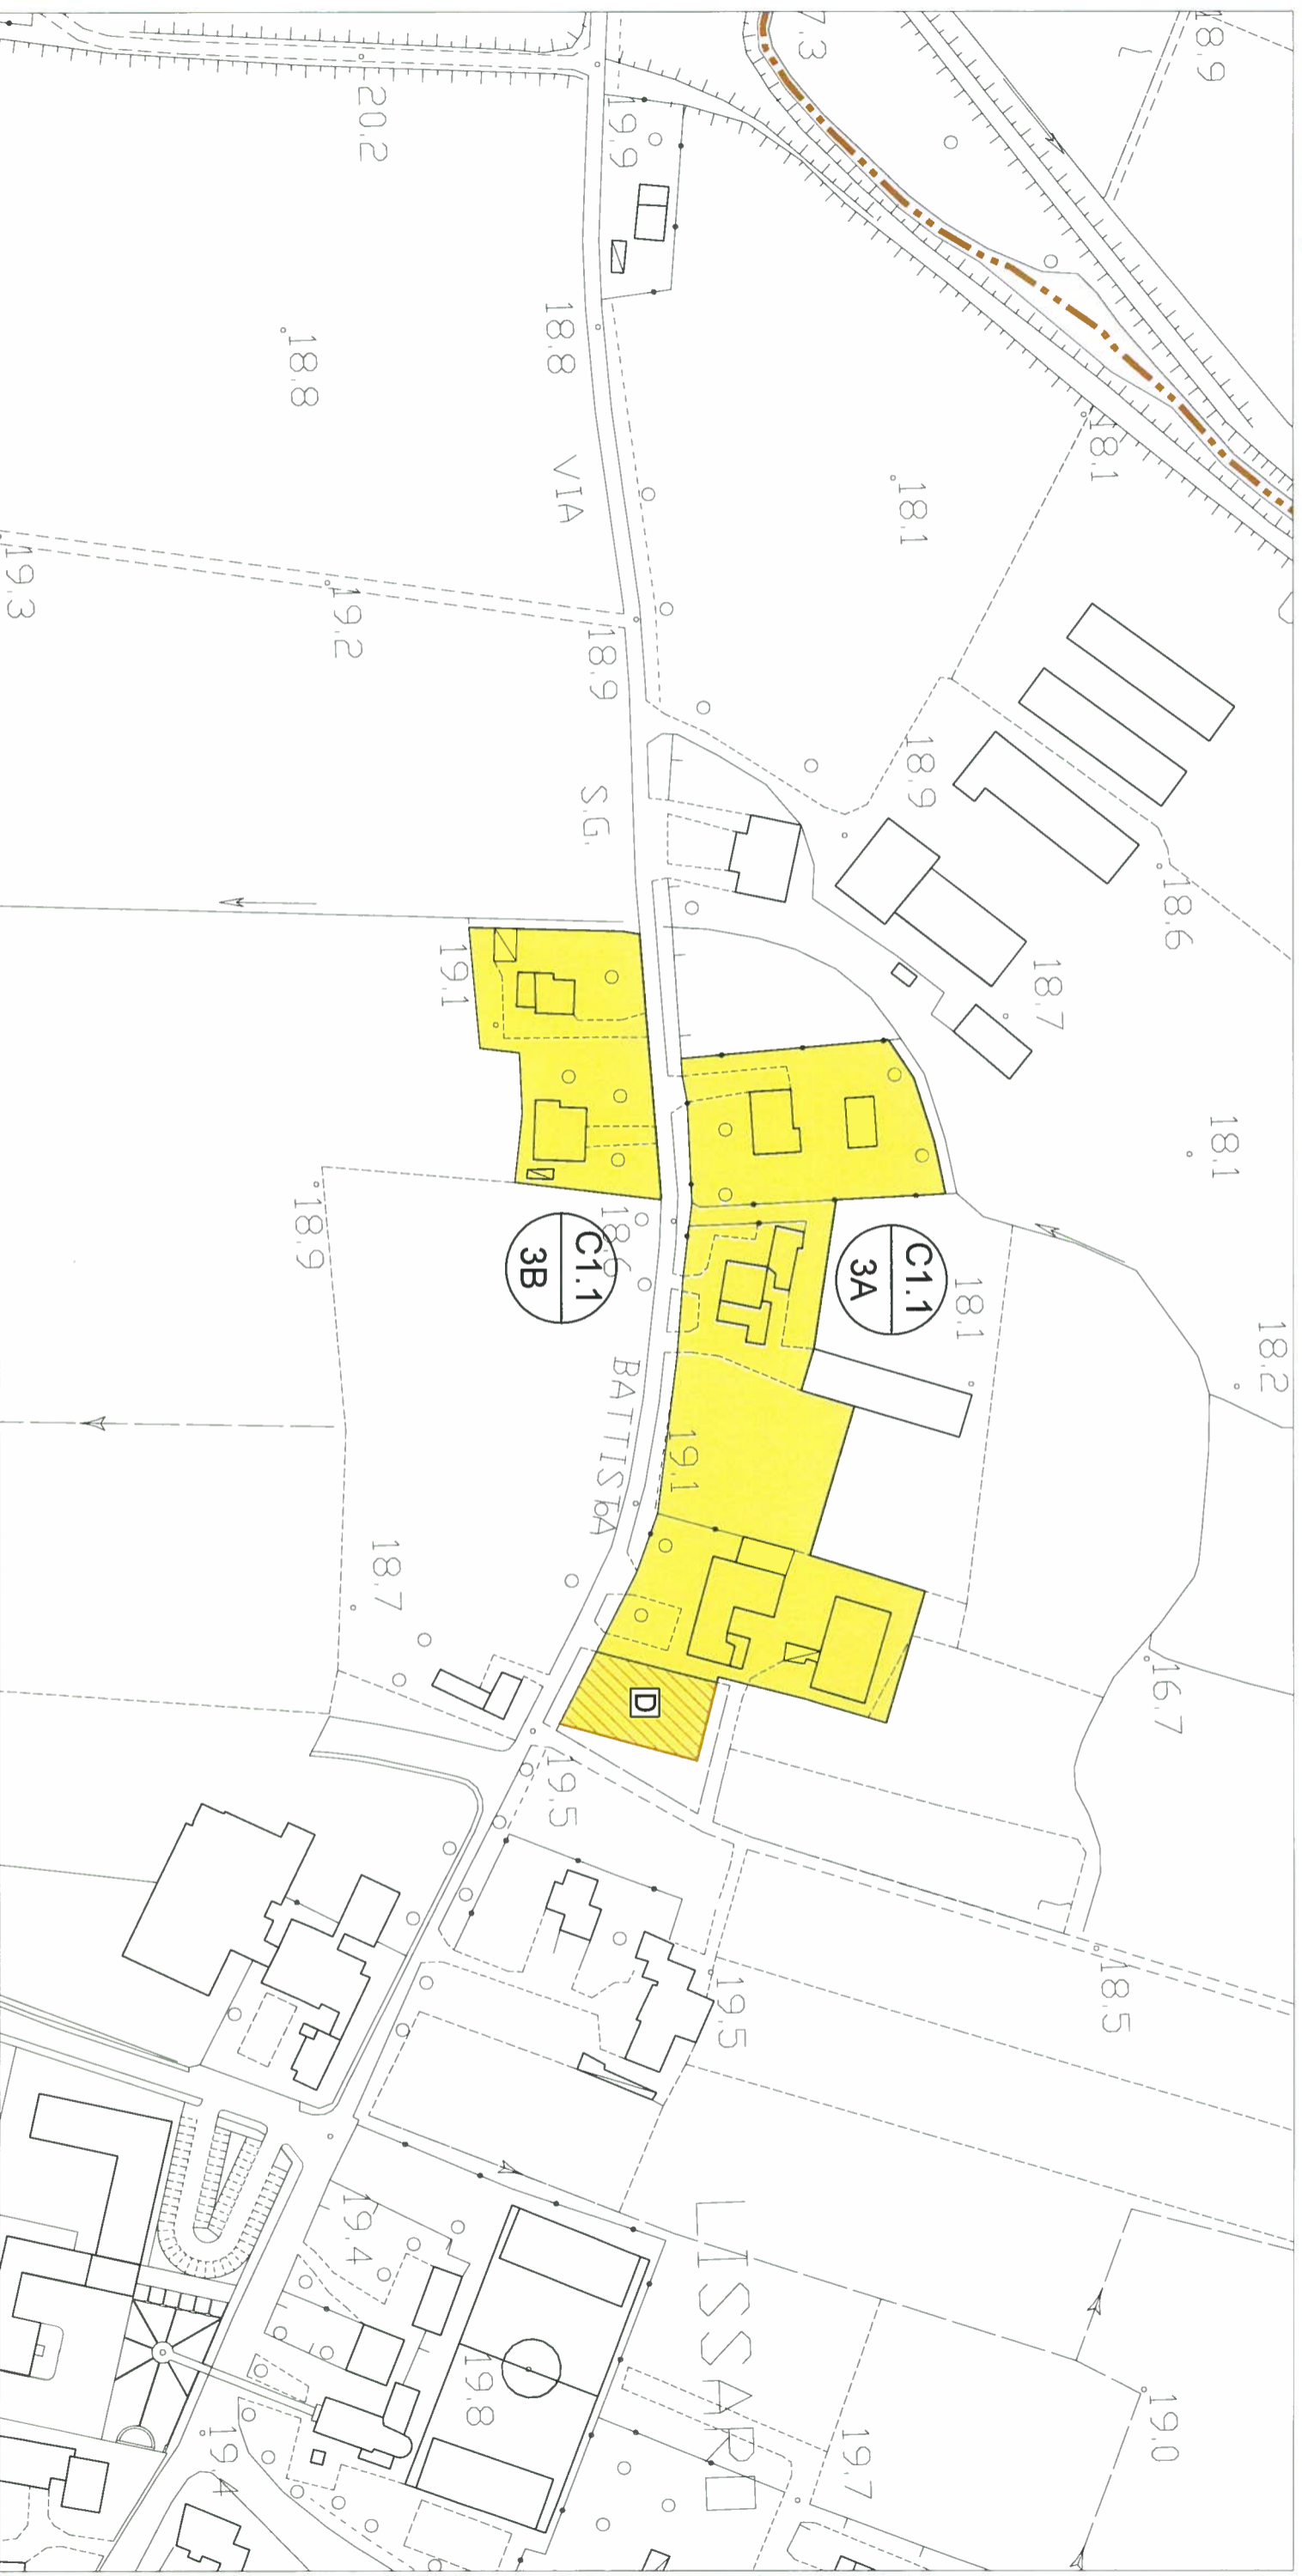

scala 1:2000

LEGENDA: Confine comunale

Limite A.T.O

Z.T.O. C1.1 - NUCLEI RESIDENZIALI IN AMBITO AGRICOLO

LOTTO LIBERO INEDIFICATO TIPO D: m² 500

LOTTO GIÀ PROGRAMMATO TIPO A: m² 800

NUCLEI RESIDENZIALI IN AMBITO AGRICOLO

ATO 2

NUCLEO C1.1/4

ELABORATO:
**SCHEDA STATO
DI FATTO**

COD. EDIFICIO	DEST. D'USO PREVALENTE	SUPERFICIE COPERTA	VOLUMETRIA		DATI NUCLEO
			COMPLESSIVA	RESIDENZIALE	
1057	altro	m ² 30	m ³ 90		sup. fondiaria nucleo m ² 13.100 (C1.4A-C1.4B) volume totale m ³ 8.340 di cui m ³ 75 volume residenziale m ³ 6.615 rapporto di copertura % 12,55 indice di edif. fond. m ² /m ² 0,63
1058	altro	m ² 150	m ³ 750		
1059	residenziale	m ² 200	m ³ 1.200	m ³ 1.200	
1060	residenziale	m ² 25	m ³ 75	m ³ 75	
1061	residenziale	m ² 40	m ³ 120	m ³ 120	
1062	residenziale	m ² 70	m ³ 210	m ³ 210	
1063	residenziale	m ² 255	m ³ 1.530	m ³ 1.530	
1064	altro	m ² 110	m ³ 330		
1065	residenziale	m ² 95	m ³ 570		
1066	altro	m ² 105	m ³ 315	m ³ 570	
1067	altro	m ² 25	m ³ 75		
1068	altro	m ² 25	m ³ 75		
1069	residenziale	m ² 125	m ³ 750	m ³ 750	
1070	residenziale	m ² 40	m ³ 240	m ³ 240	
1071	altro	m ² 30	m ³ 90		
1072	residenziale	m ² 320	m ³ 1.920	m ³ 1.920	



ortofoto

LEGENDA:



Limite nucleo residenziale



Limite ambito di edificazione diffusa


NUCLEI RESIDENZIALI IN AMBITO AGRICOLA

ATO 2

NUCLEO C1.1/4

ELABORATO:
SCHEDE DI
PROGETTO

ZONA	VOLUME ESIST. RESIDENZIALE	VOLUME ESIST. ALTRO	VOLUME RESID. AGG. PREVISTO	VOLUME COMPLESSIVO	DATI NUCLEO	
C1.1/4A	m³ 1.605	m³ 840	/	m³ 2.445	sup. fondiaria complessiva	m² 13.100
C1.1/4B	m³ 5.010	m³ 885	/	m³ 5.895	volume residenziale esistente	m² 6.615
					volume residenziale massimo aggregativo (25% vol. res. esistente)	m² 1.554
totale	m³ 6.615	m³ 1.725	/	m³ 8.340		

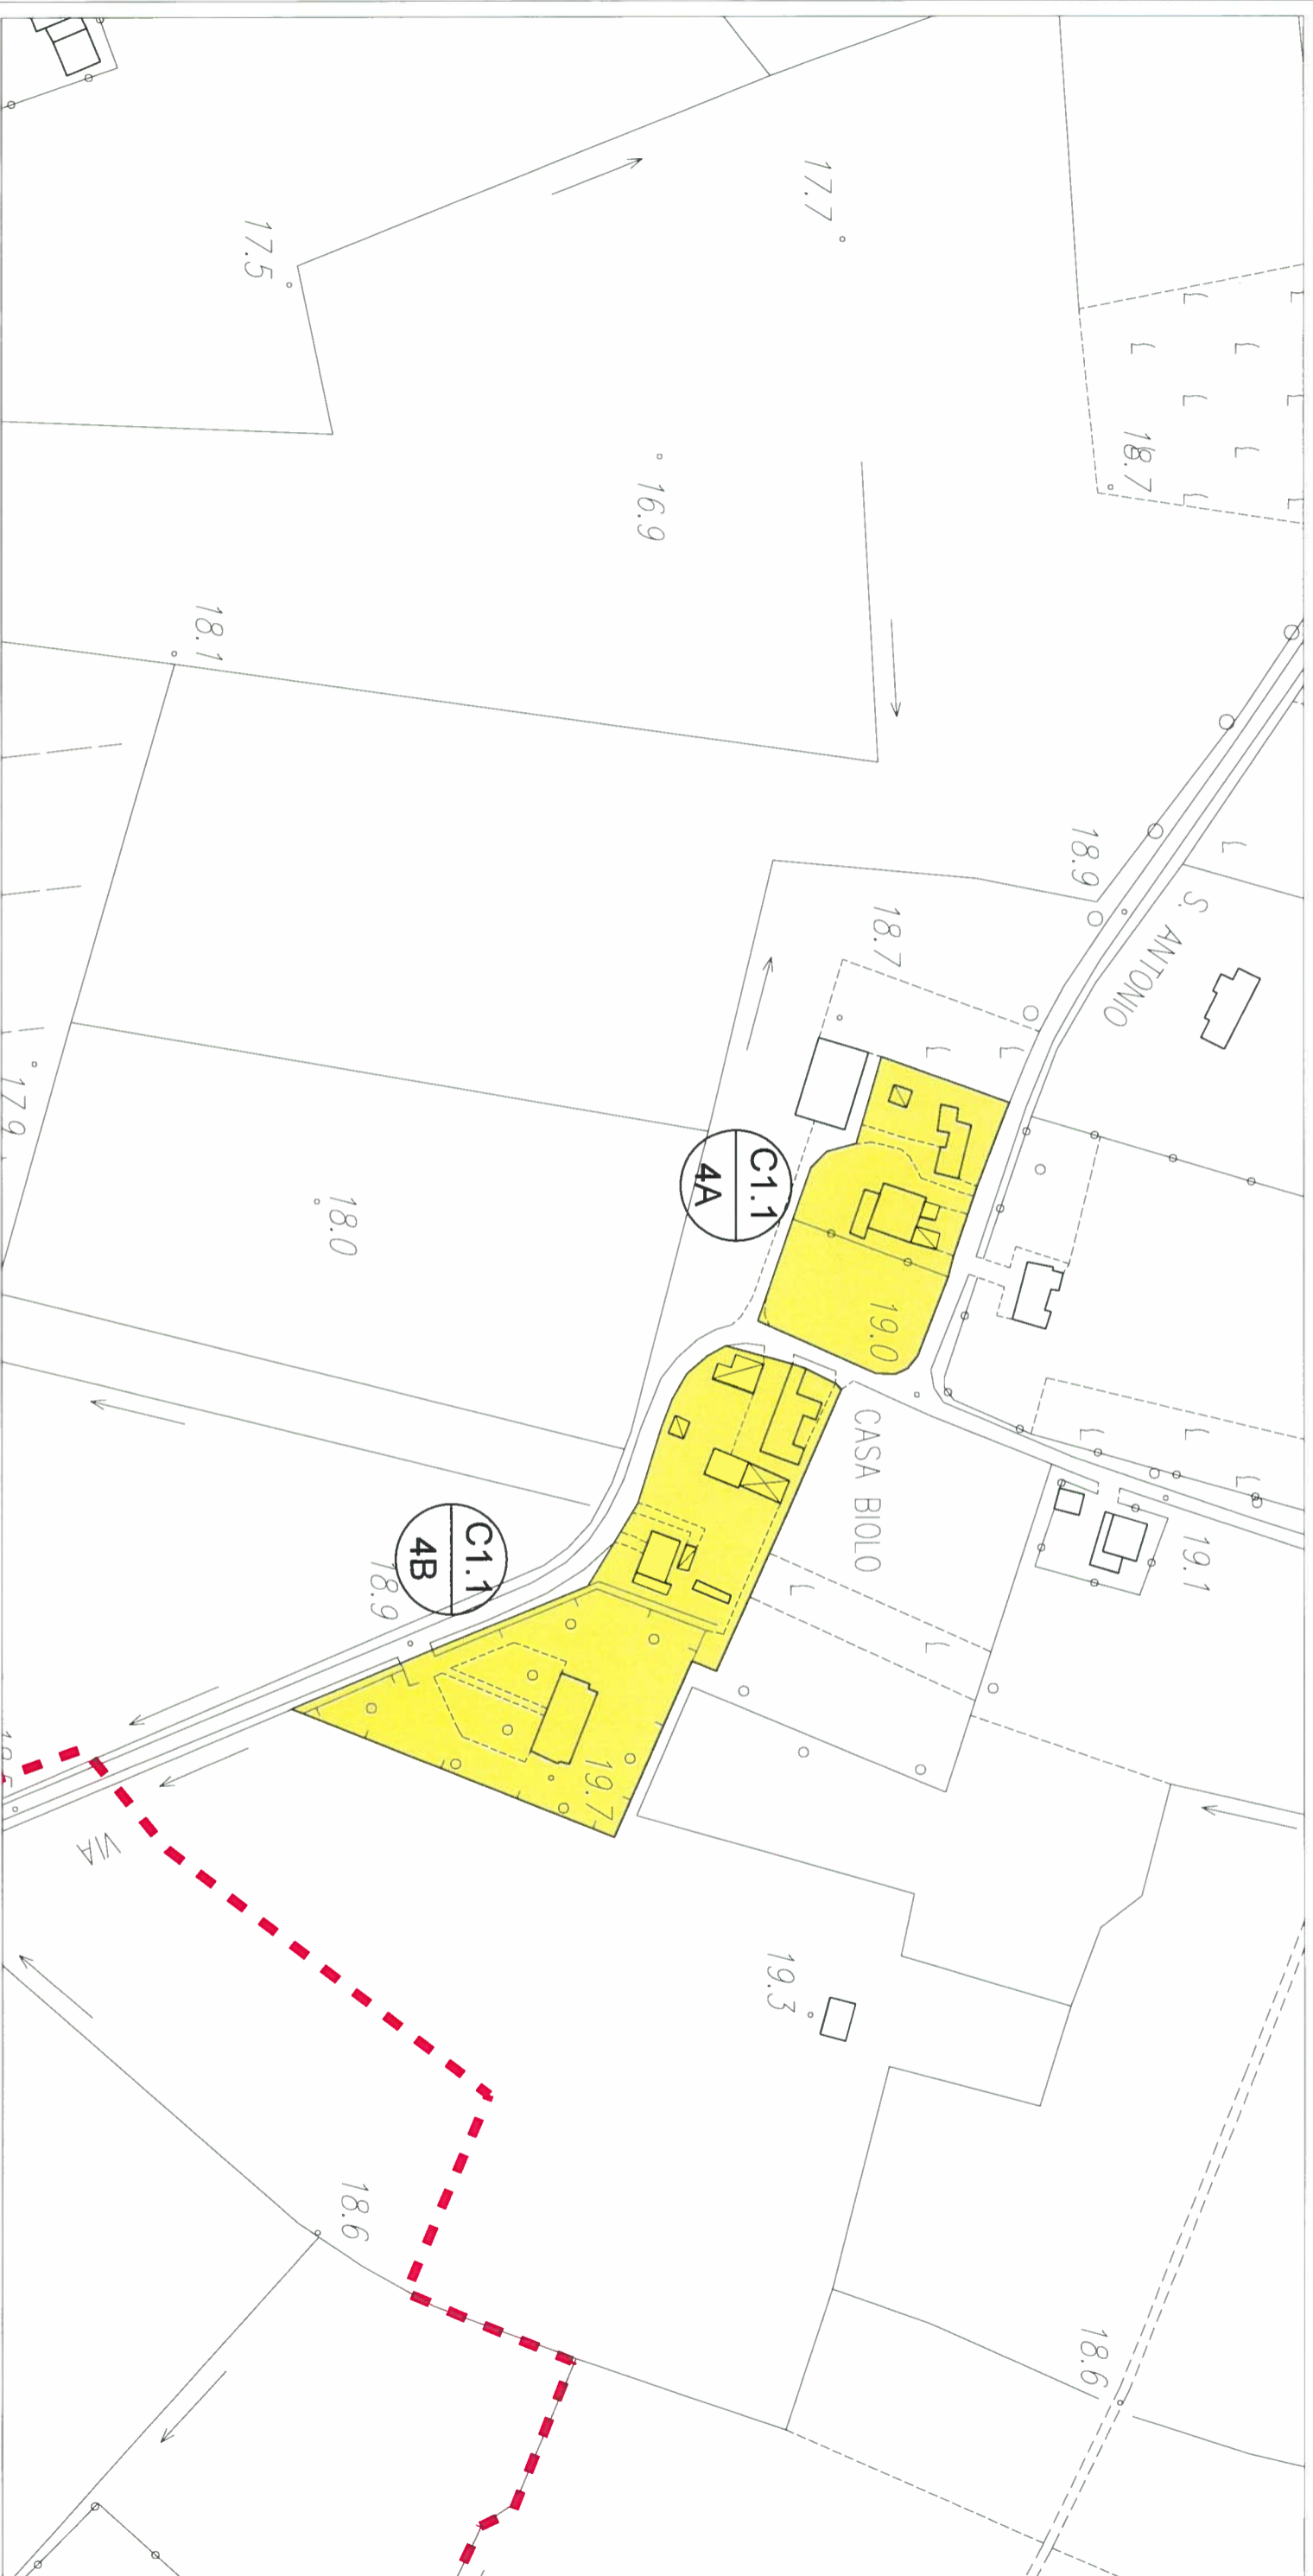

scala 1:2000

LEGENDA: Confine comunale

Limite A.T.O

Z.T.O. C1.1 - NUCLEI RESIDENZIALI IN AMBITO AGRICOLA

LOTTO LIBERO INEDIFICATO TIPO D: m² 500

LOTTO GIÀ PROGRAMMATO TIPO A: m² 800


NUCLEI RESIDENZIALI IN AMBITO AGRICOLA

ATO 2

NUCLEO C1.1/5

ELABORATO:
**SCHEDA STATO
DI FATTO**

COD. EDIFICIO	DEST. D'USO PREVALENTE	SUPERFICIE COPERTA	VOLUMETRIA		DATI NUCLEO
			COMPLESSIVA	RESIDENZIALE	
0603	residenziale	m ² 150	m ³ 900	m ³ 900	sup. fondiaria nucleo m ² 24.250 (C1.1/5A-C1.1/5B-C1.1/5C) volume totale m ³ 12.420 di cui volume residenziale m ³ 10.500 rapporto di copertura % 8,57 indice di edif. fond. m ³ /m ² 0,51
0604	altro	m ² 270	m ³ 1.620	m ³ 1.650	
0605	residenziale	m ² 275	m ³ 1.650	m ³ 1.650	
0606	residenziale	m ² 285	m ³ 1.710	m ³ 1.710	
0737	residenziale	m ² 175	m ³ 1.050	m ³ 1.050	
0738	altro	m ² 20	m ³ 60	m ³ 60	
0739	residenziale	m ² 90	m ³ 540	m ³ 540	
0607	altro	m ² 40	m ³ 240	m ³ 240	
0608	residenziale	m ² 260	m ³ 1.560	m ³ 1.560	
0609	residenziale	m ² 25	m ³ 150	m ³ 150	
0610	residenziale	m ² 160	m ³ 960	m ³ 960	
0611	residenziale	m ² 330	m ³ 1.980	m ³ 1.980	

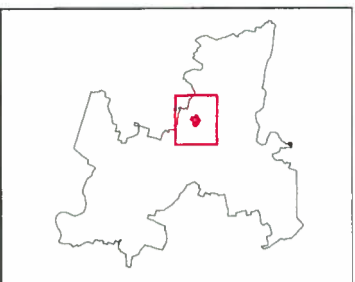

ortofoto

LEGENDA:



Limite nucleo residenziale



Limite ambito di edificazione diffusa

NUCLEI RESIDENZIALI IN AMBITO AGRICOLA

ATO 2

NUCLEO C1.1/5

ELABORATO:
SCHEDE STATO
DI FATTO

scala 1:2000


LEGENDA:

 Limite A.T.O

 Limite ambito di edificazione diffusa

 Limite nucleo residenziale

 Edificio esistente e codice di riferimento

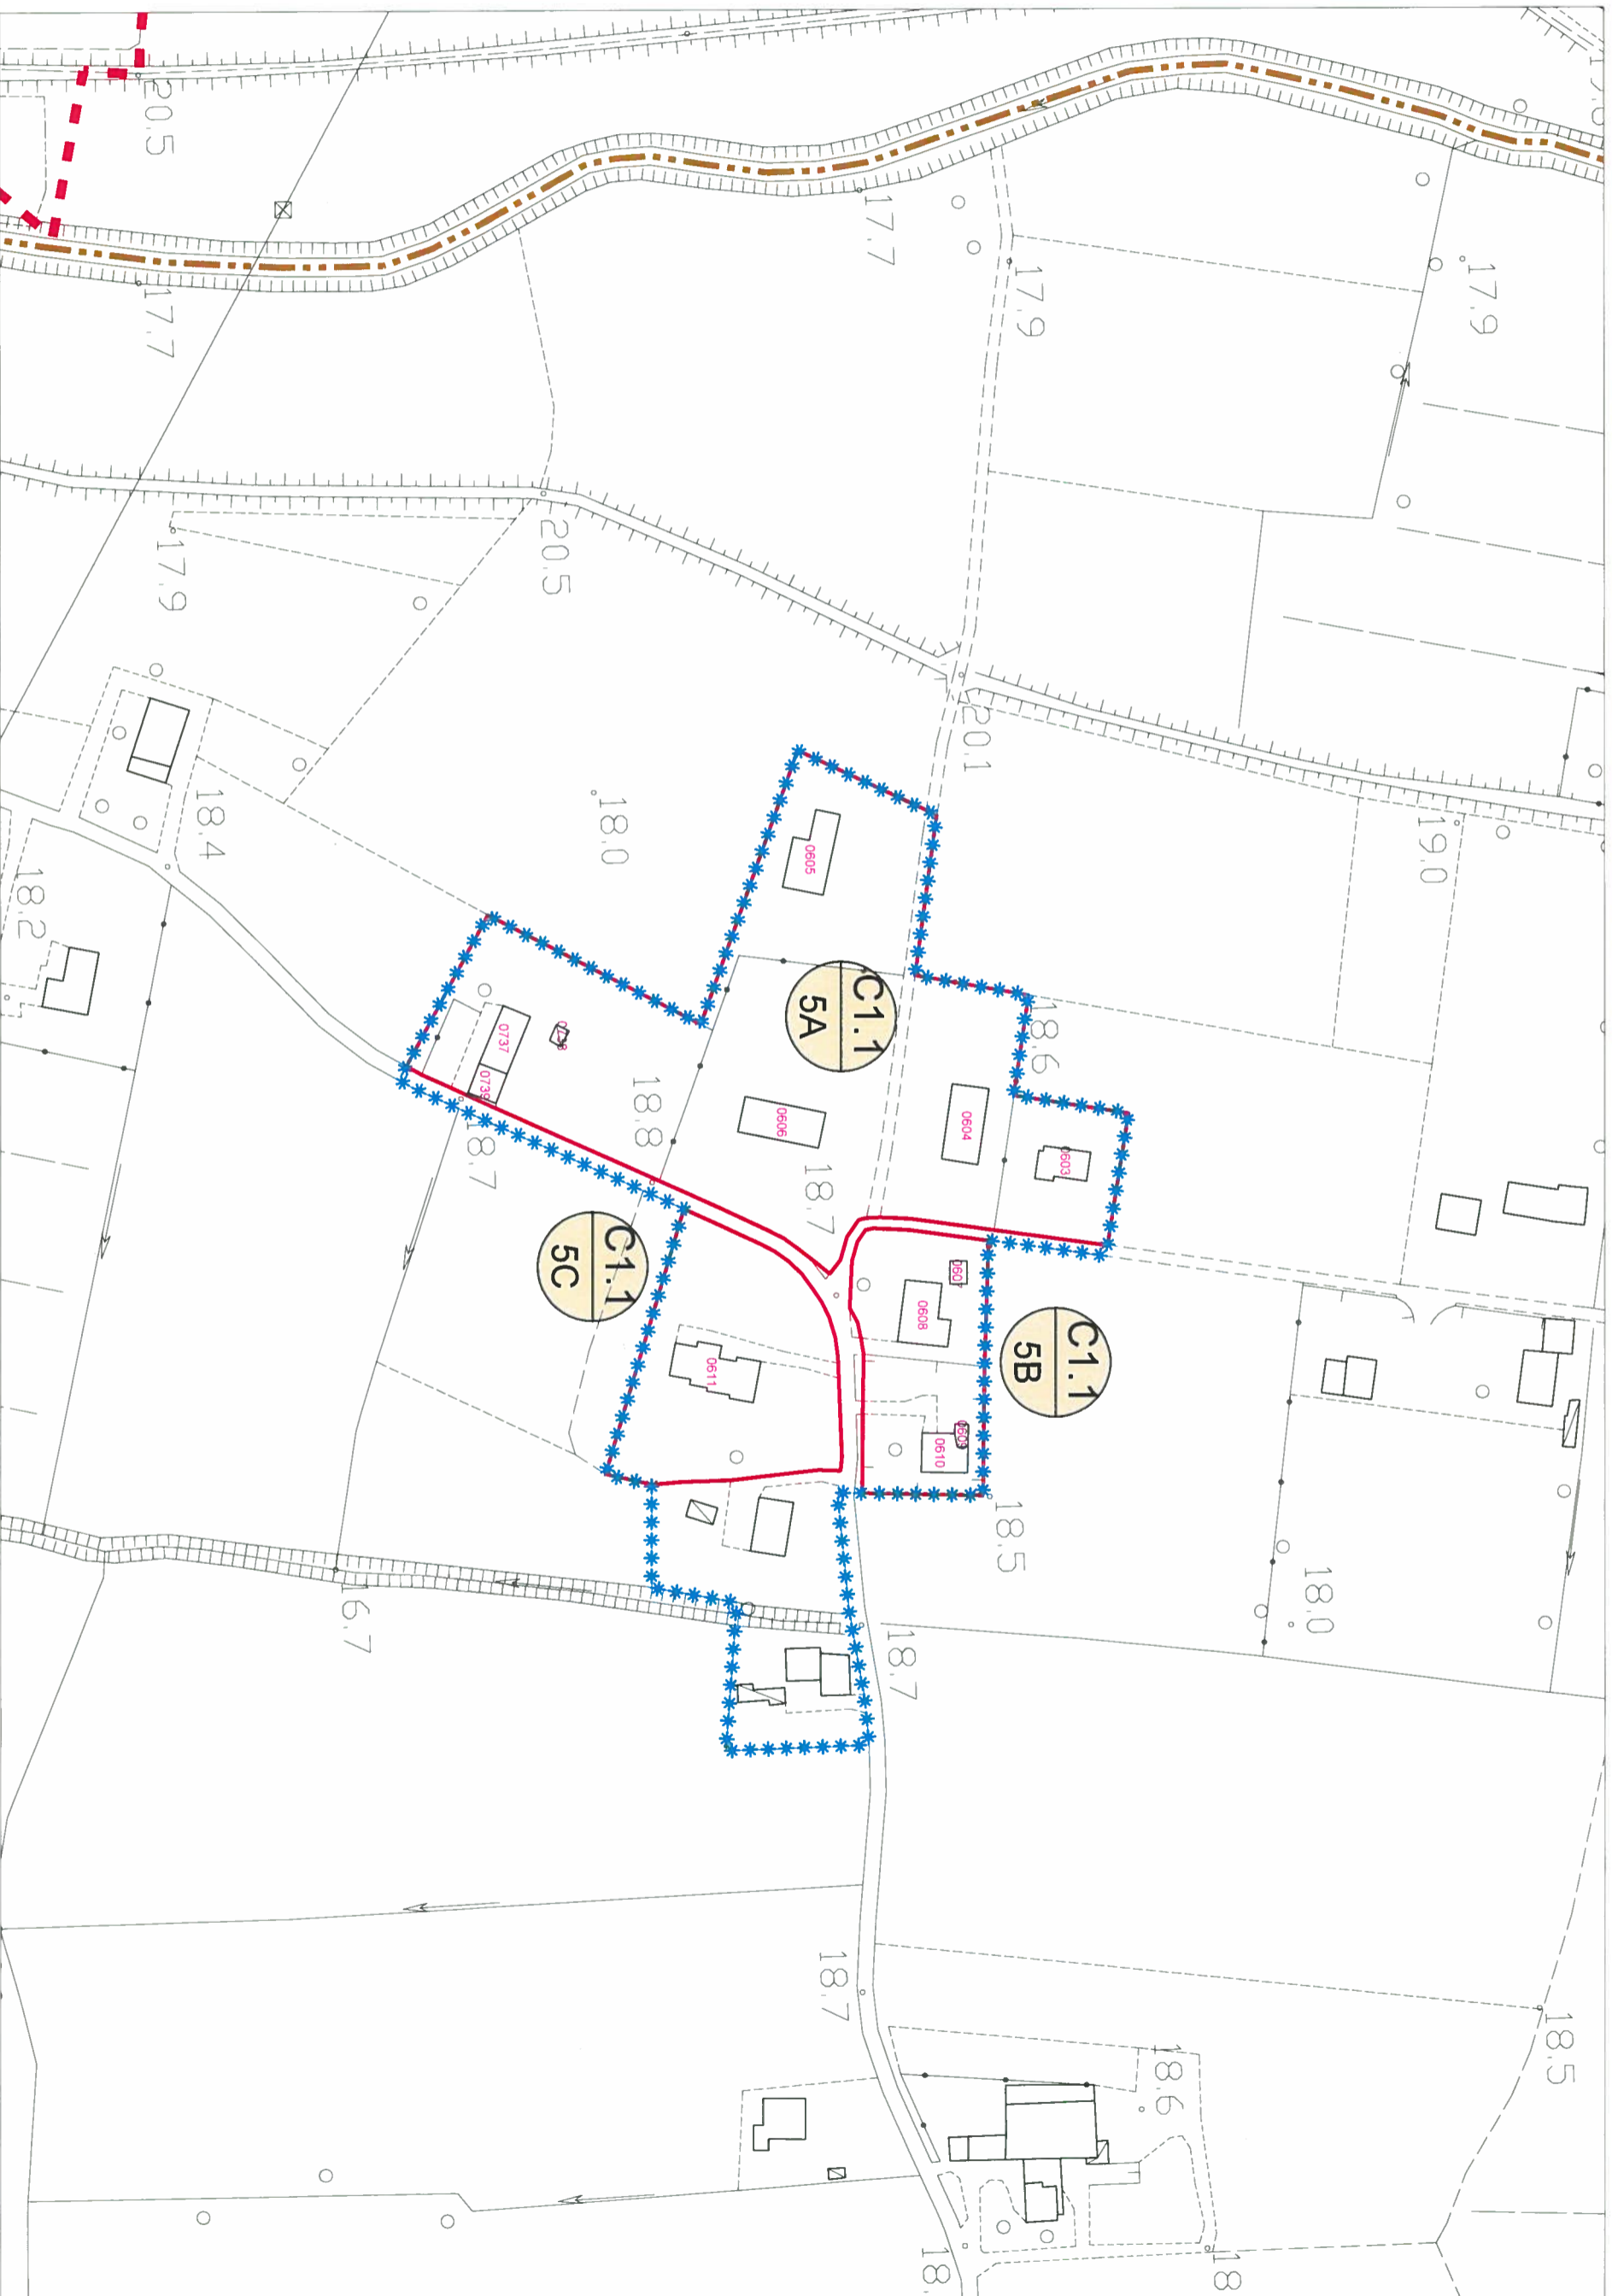


NUCLEI RESIDENZIALI IN AMBITO AGRICOLO

ATO 2

NUCLEO C1.1/5

ELABORATO:
SCHEDA DI
PROGETTO

ZONA	VOLUME ESIST. RESIDENZIALE	VOLUME ESIST. ALTRO	VOLUME RESID. AGG. PREVISTO	VOLUME COMPLESSIVO	DATI NUCLEO	
C1.1/5A	m³ 5.850	m³ 1.680	/	m³ 7.530	sup. fondiaria complessiva	m² 24.250
C1.1/5B	m³ 2.670	m³ 240	/	m³ 2.910	volume residenziale esistente	m³ 10.500
C1.1/5C	m³ 1.980	/	/	m³ 1.980	volume residenziale massimo aggluntivo (25% vol. res. esistente)	m³ 2.625
totale	m³ 10.500	m³ 1.920	/	m³ 12.420		

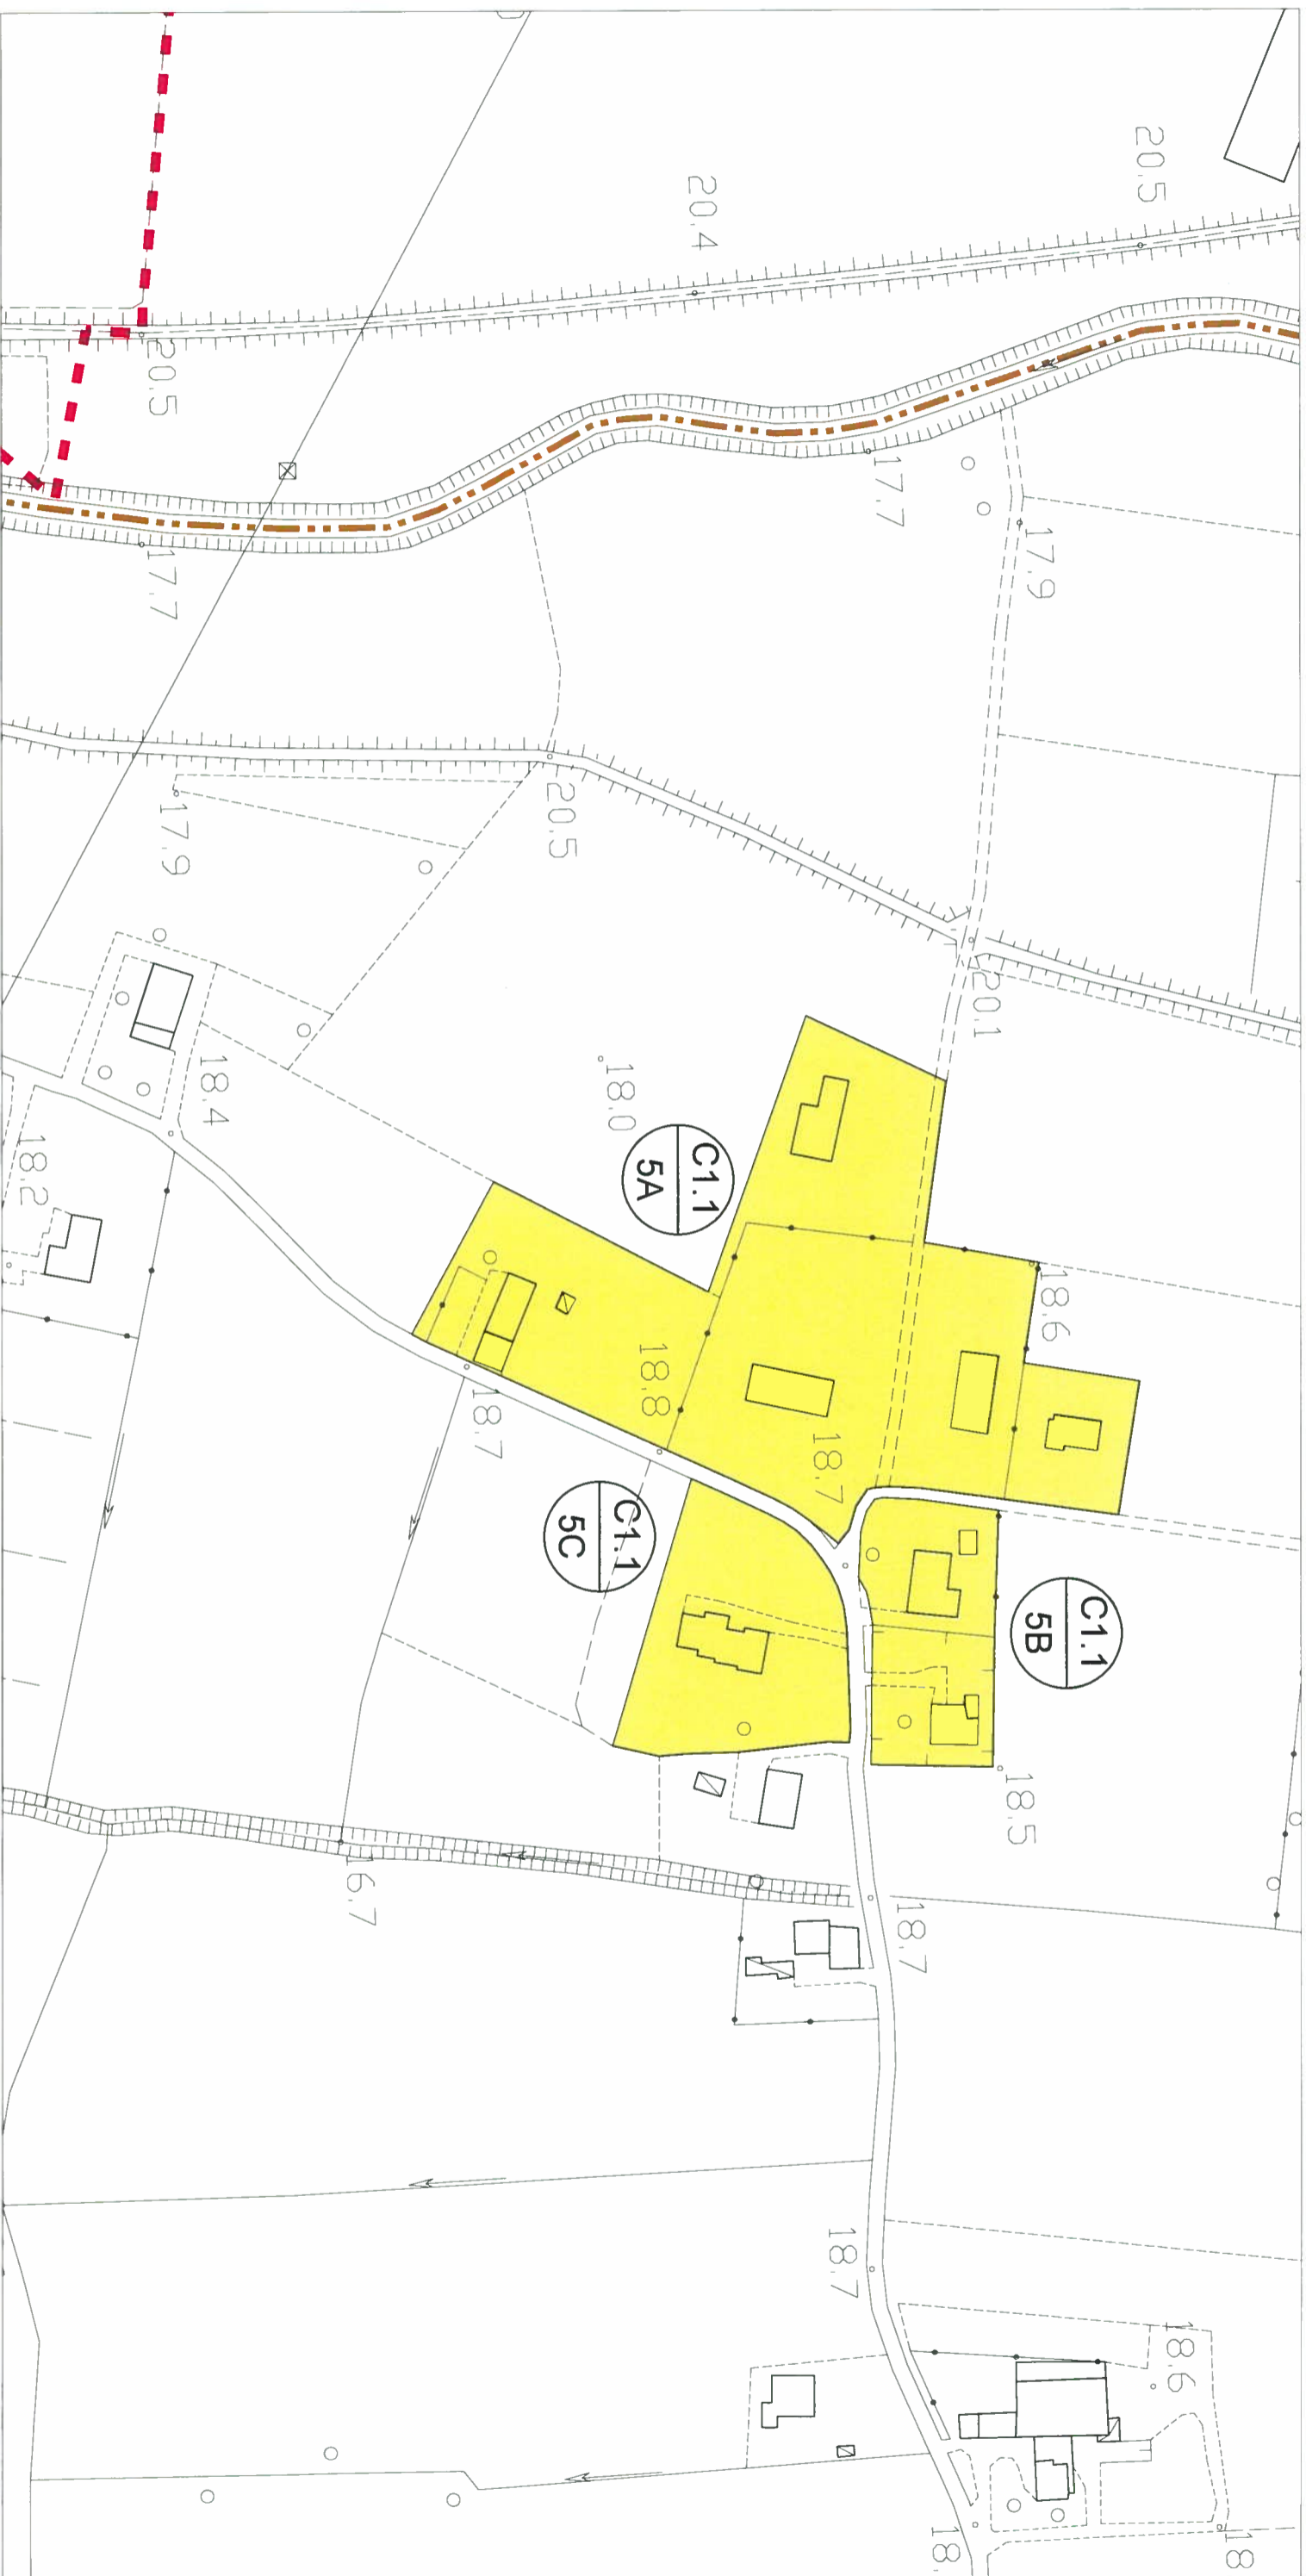

scala 1:2000

LEGENDA: Confine comunale

Limite A.T.O

Z.T.O. C1.1 - NUCLEI RESIDENZIALI IN AMBITO AGRICOLO

LOTTO LIBERO INEDIFICATO TIPO D: m² 500

LOTTO GIÀ PROGRAMMATO TIPO A: m² 800


NUCLEI RESIDENZIALI IN AMBITO AGRICOLA

ATO 2

NUCLEO C1.1/6

ELABORATO:
**SCHEDA STATO
DI FATTO**

COD. EDIFICIO	DEST. D'USO PREVALENTE	SUPERFICIE COPERTA	VOLUMETRIA		DATI NUCLEO
			COMPLESSIVA	RESIDENZIALE	
0638	residenziale	m² 185	m³ 1.110	m³ 1.110	sup. fondiaria nucleo m² 29.400 (C1.1/6A-C1.1/6B) Volume totale m³ 22.480 di cui volume residenziale m³ 17.610 rapporto di copertura % 14,25 indice di edif. fond. m³/m² 0,76
0646	altro	m² 55	m³ 165		
0647	altro	m² 15	m³ 45		
0648	residenziale	m² 155	m³ 930	m³ 930	
0649	residenziale	m² 160	m³ 960	m³ 960	
0650	altro	m² 20	m³ 60		
0651	altro	m² 25	m³ 75		
0652	residenziale	m² 55	m³ 165	m³ 165	
0653	residenziale	m² 185	m³ 1.110	m³ 1.110	
0654	residenziale	m² 145	m³ 435	m³ 435	
0655	residenziale	m² 255	m³ 1.530	m³ 1.530	
0656	altro	m² 85	m³ 255		
0657	residenziale	m² 200	m³ 1.200	m³ 1.200	
0658	residenziale	m² 185	m³ 1.110	m³ 1.110	
0659	residenziale	m² 150	m³ 450	m³ 450	
0660	residenziale	m² 190	m³ 1.140	m³ 1.140	
0661	altro	m² 20	m³ 60		
0662	altro	m² 135	m³ 405		
0663	altro	m² 75	m³ 225		
0664	residenziale	m² 70	m³ 210	m³ 210	
0665	residenziale	m² 200	m³ 1.200	m³ 1.200	
0666	altro	m² 390	m³ 3.120		
0667	altro	m² 45	m³ 135		
0668	altro	m² 40	m³ 120		
0669	residenziale	m² 230	m³ 1.380	m³ 1.380	
0670	residenziale	m² 110	m³ 330	m³ 330	
0671	residenziale	m² 165	m³ 990	m³ 990	
0672	residenziale	m² 265	m³ 1.590	m³ 1.590	
0673	altro	m² 35	m³ 105		
0639	residenziale	m² 215	m³ 1.290	m³ 1.290	
0640	residenziale	m² 80	m³ 480	m³ 480	
0642	altro	m² 35	m³ 70		
0643	altro	m² 15	m³ 30		

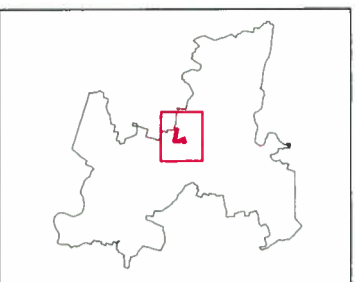

LEGENDA:



Limite nucleo residenziale



Limite ambito di edificazione diffusa




ortofoto

NUCLEI RESIDENZIALI IN AMBITO AGRICOLA

ATO 2

NUCLEO C1.1/6

ELABORATO:
SCHEDE STATO
DI FATTO

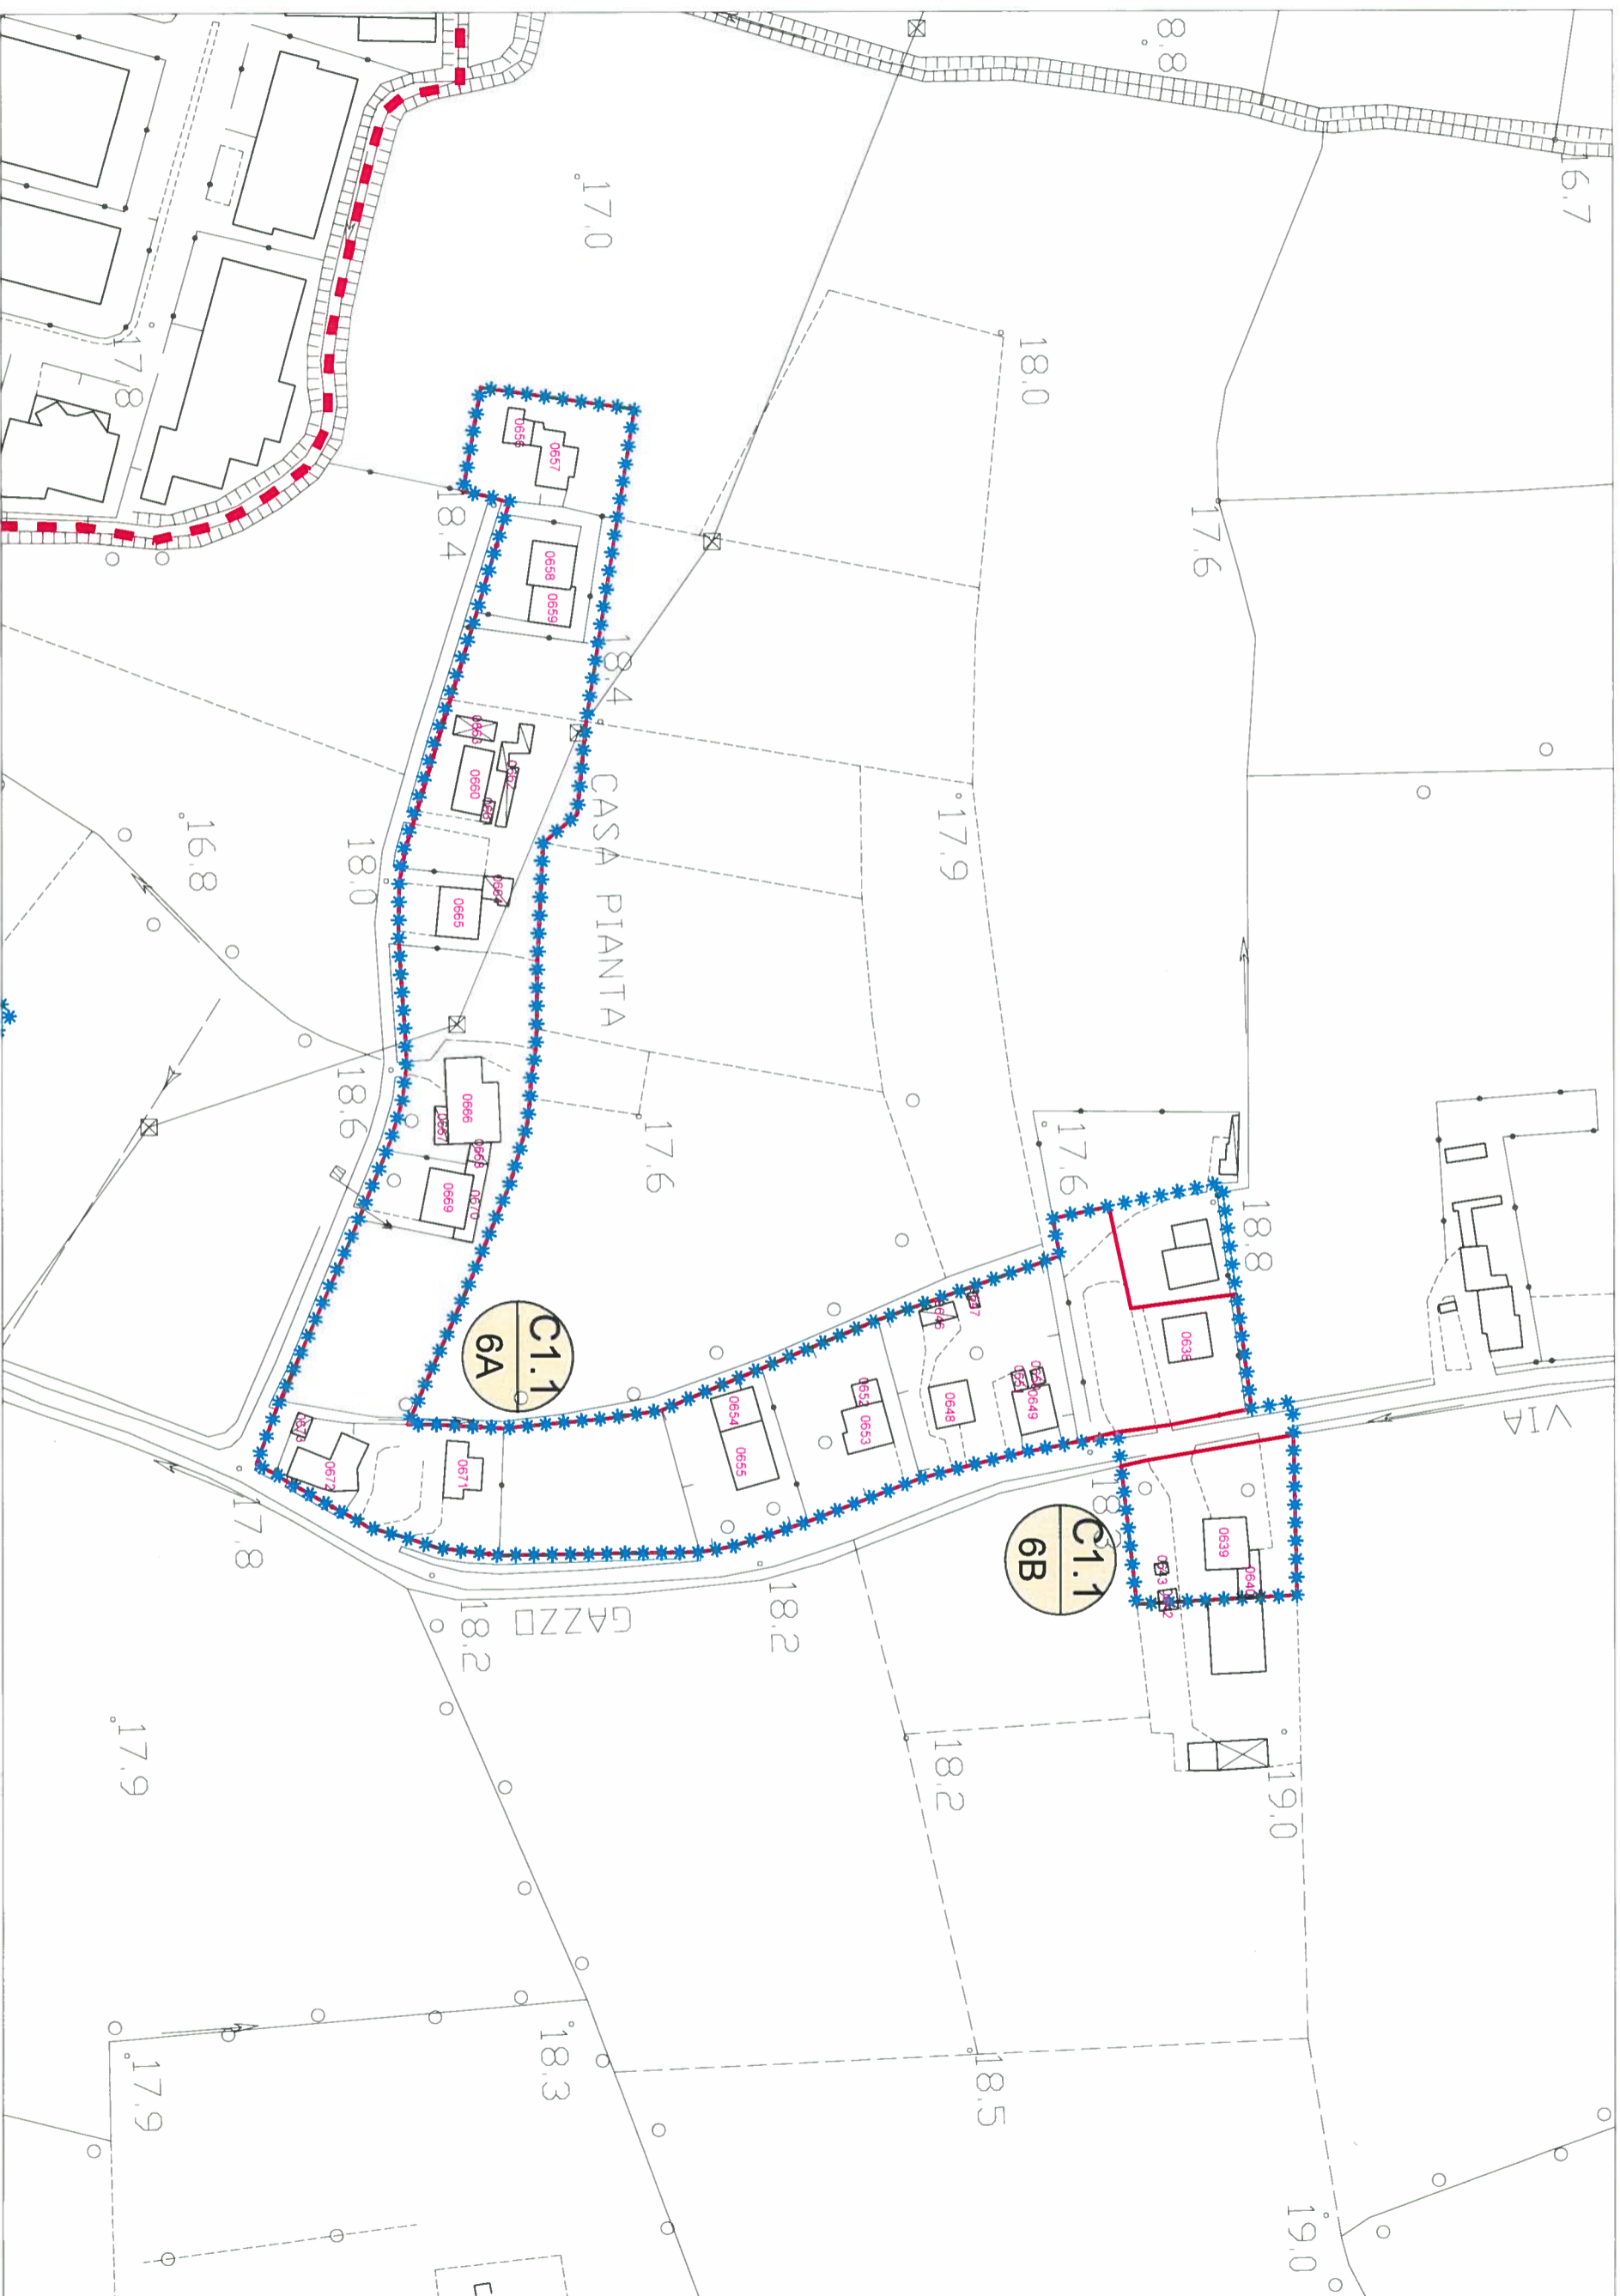

Scala 1:2000

LEGENDA:

Limite A.T.O.

Limite ambito di edificazione diffusa

Limite nucleo residenziale

Edificio esistente e codice di riferimento


NUCLEI RESIDENZIALI IN AMBITO AGRICOLO

ATO 2

NUCLEO C1.1/6

ELABORATO:
SCHEDA DI
PROGETTO

ZONA	VOLUME ESIST. RESIDENZIALE	VOLUME ESIST. ALTRO	VOLUME RESID. AGG. PREVISTO	VOLUME COMPLESSIVO	DATI NUCLEO	
C1.1/6A	m³ 15.840	m³ 4.770	/	m³ 20.610	sup. fondiaria complessiva	m² 29.400
C1.1/6B	m³ 1.770	m³ 100	/	m³ 1.870	volume residenziale esistente	m³ 17.610
totale	m³ 17.610	m³ 4.870	/	m³ 22.480	volume residenziale massimo aggiuntivo (25% vol. res. esistente)	m³ 4.402

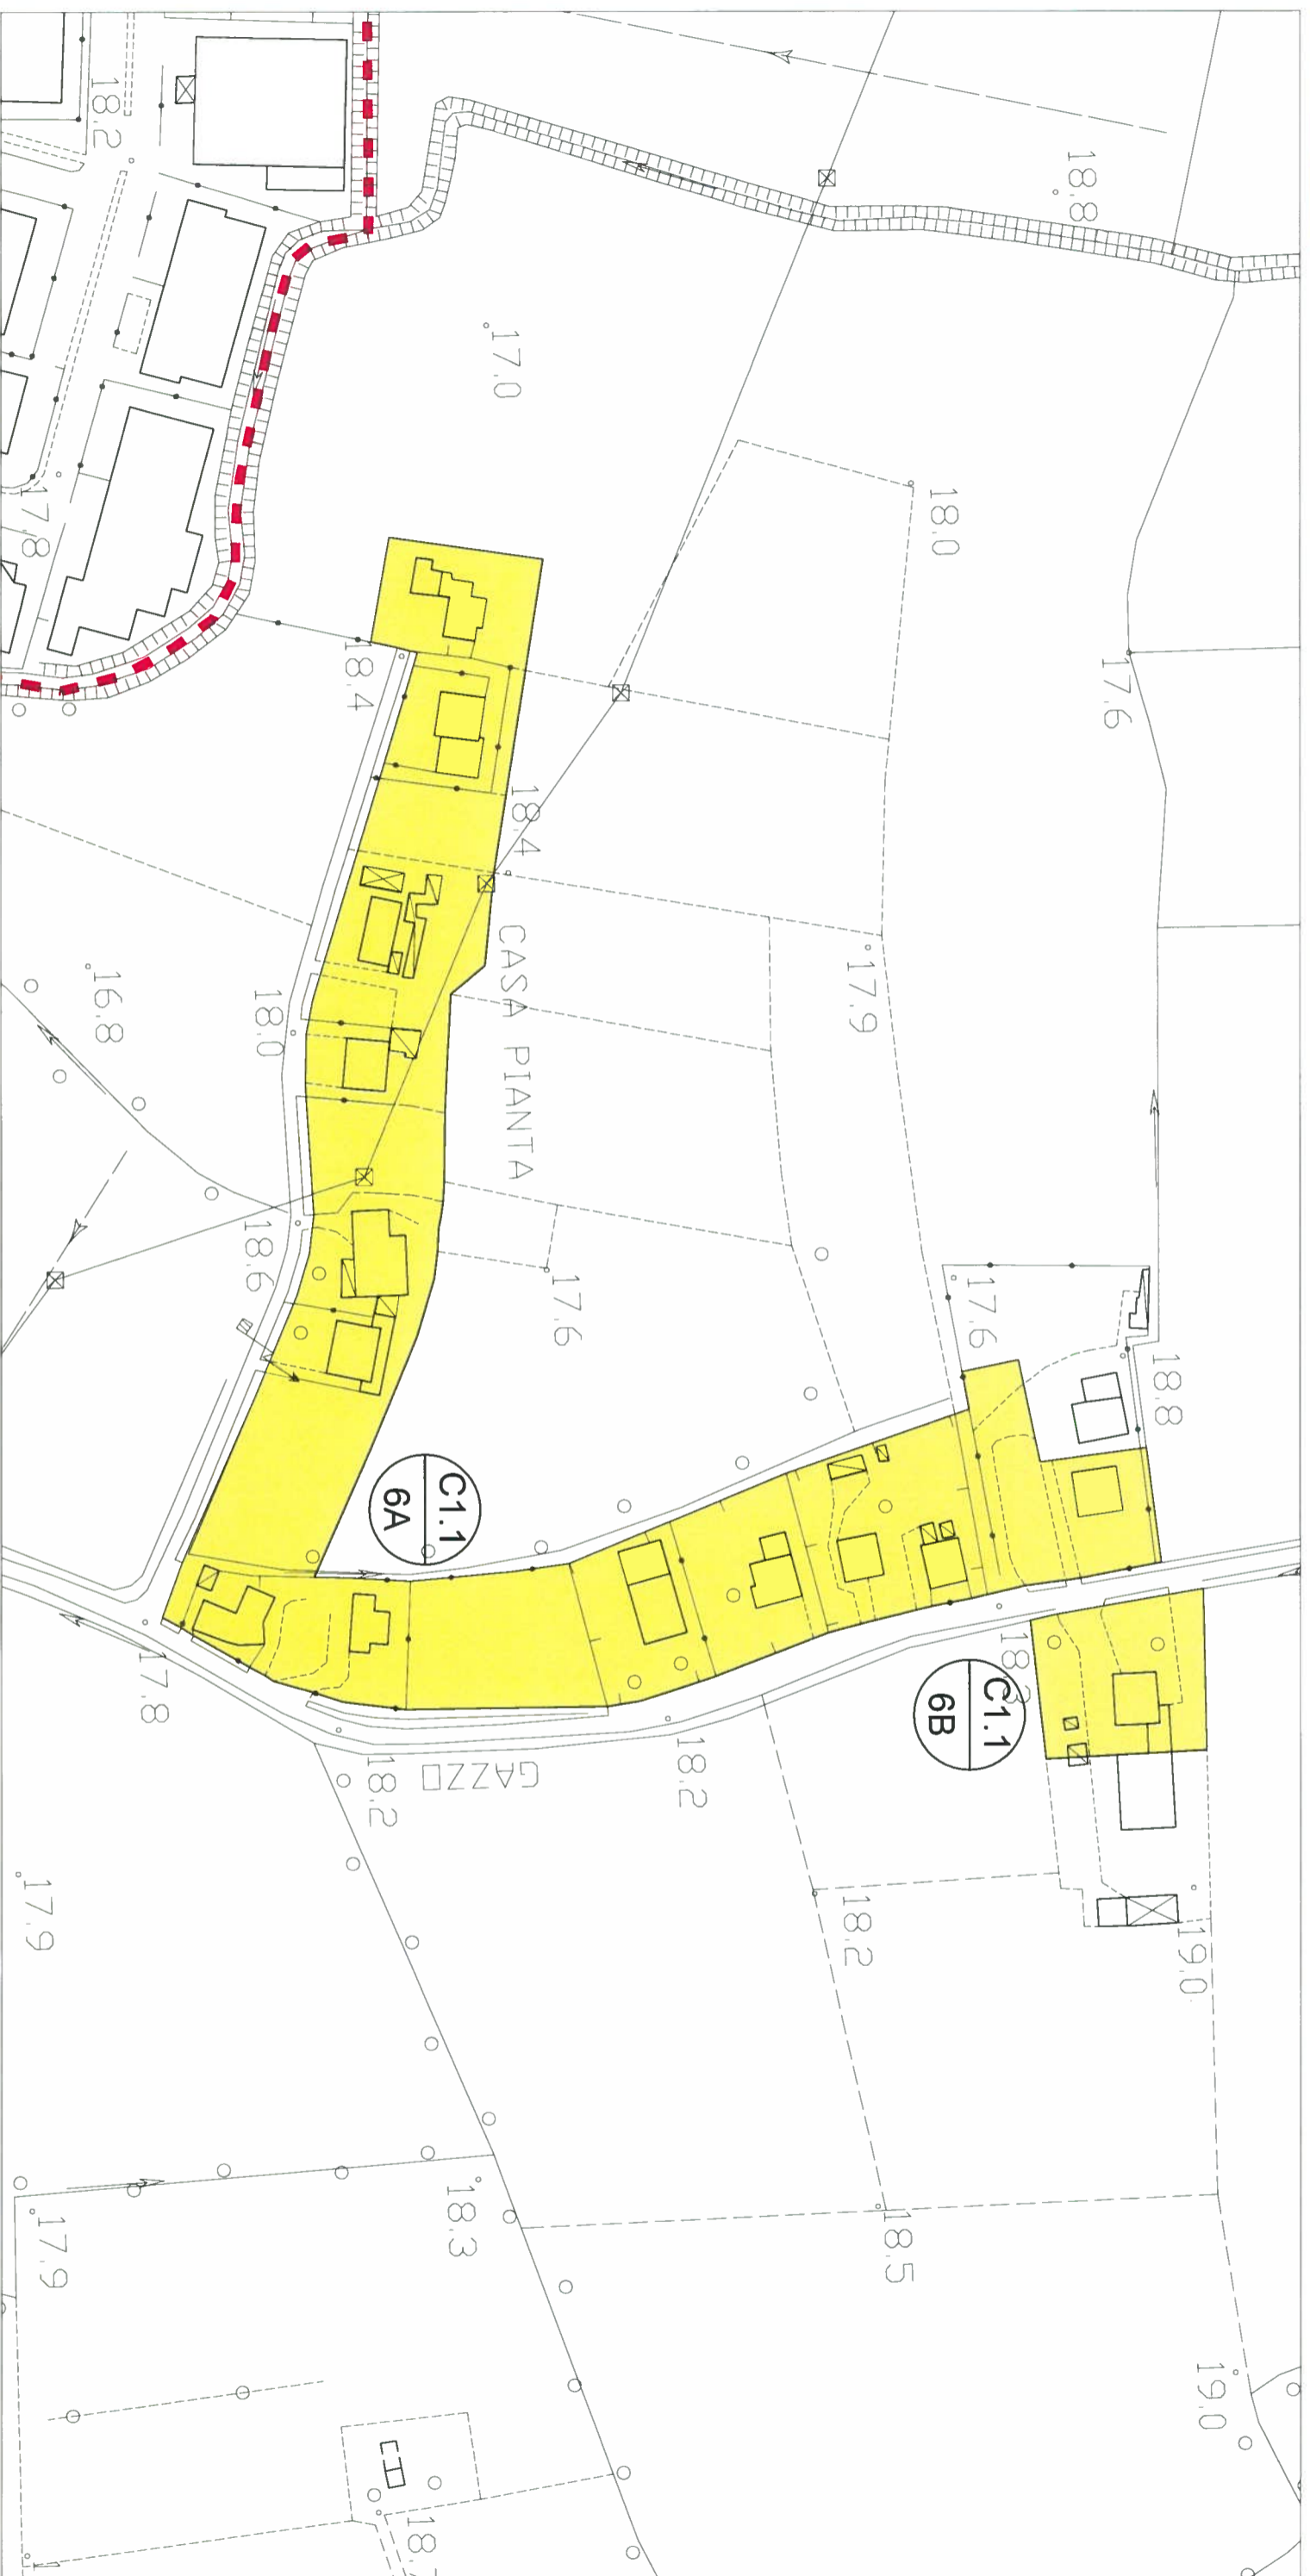

scala 1:2000

LEGENDA: Confine comunale

Limite A.T.O

Z.T.O. C1.1 - NUCLEI RESIDENZIALI IN AMBITO AGRICOLO

LOTTO LIBERO INEDIFICATO TIPO D: m³ 500

LOTTO GIÀ PROGRAMMATO TIPO A: m³ 800


NUCLEI RESIDENZIALI IN AMBITO AGRICOLA

ATO 2

NUCLEO C1.1/7

ELABORATO:
**SCHEDA STATO
DI FATTO**

COD. EDIFICIO	DEST. D'USO PREVALENTE	SUPERFICIE COPERTA	VOLUMETRIA		DATI NUCLEO
			COMPLESSIVA	RESIDENZIALE	
0675	altro	m² 685	m³ 4.110		sup. fondaria nucleo m² 12.250 (C1.7A-C1.7B) volume totale m³ 12.425 di cui volume residenziale m³ 4.110 rapporto di copertura % 18,12 indice di edif. fond. m³/m² 1,01
0676	altro	m² 310	m³ 1.860		
0677	residenziale	m² 135	m³ 810	m³ 810	
0679	residenziale	m² 175	m³ 1.050	m³ 1.050	
0680	altro	m² 100	m³ 300		
0681	residenziale	m² 190	m³ 1.140	m³ 1.140	
0682	altro	m² 85	m³ 425		
0683	altro	m² 170	m³ 510		
0684	residenziale	m² 185	m³ 1.110	m³ 1.110	
0685	altro	m² 185	m³ 1.110		

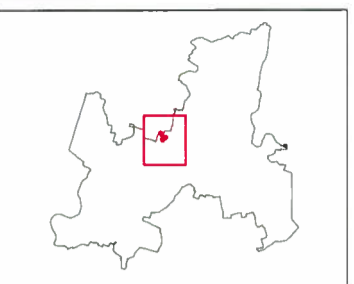

ortofoto

LEGENDA:



Limite nucleo residenziale




Limite ambito di edificazione diffusa

NUCLEI RESIDENZIALI IN AMBITO AGRICOLA

ATO 2

NUCLEO C1.1/7

ELABORATO:
SCHEDE STATO
DI FATTO

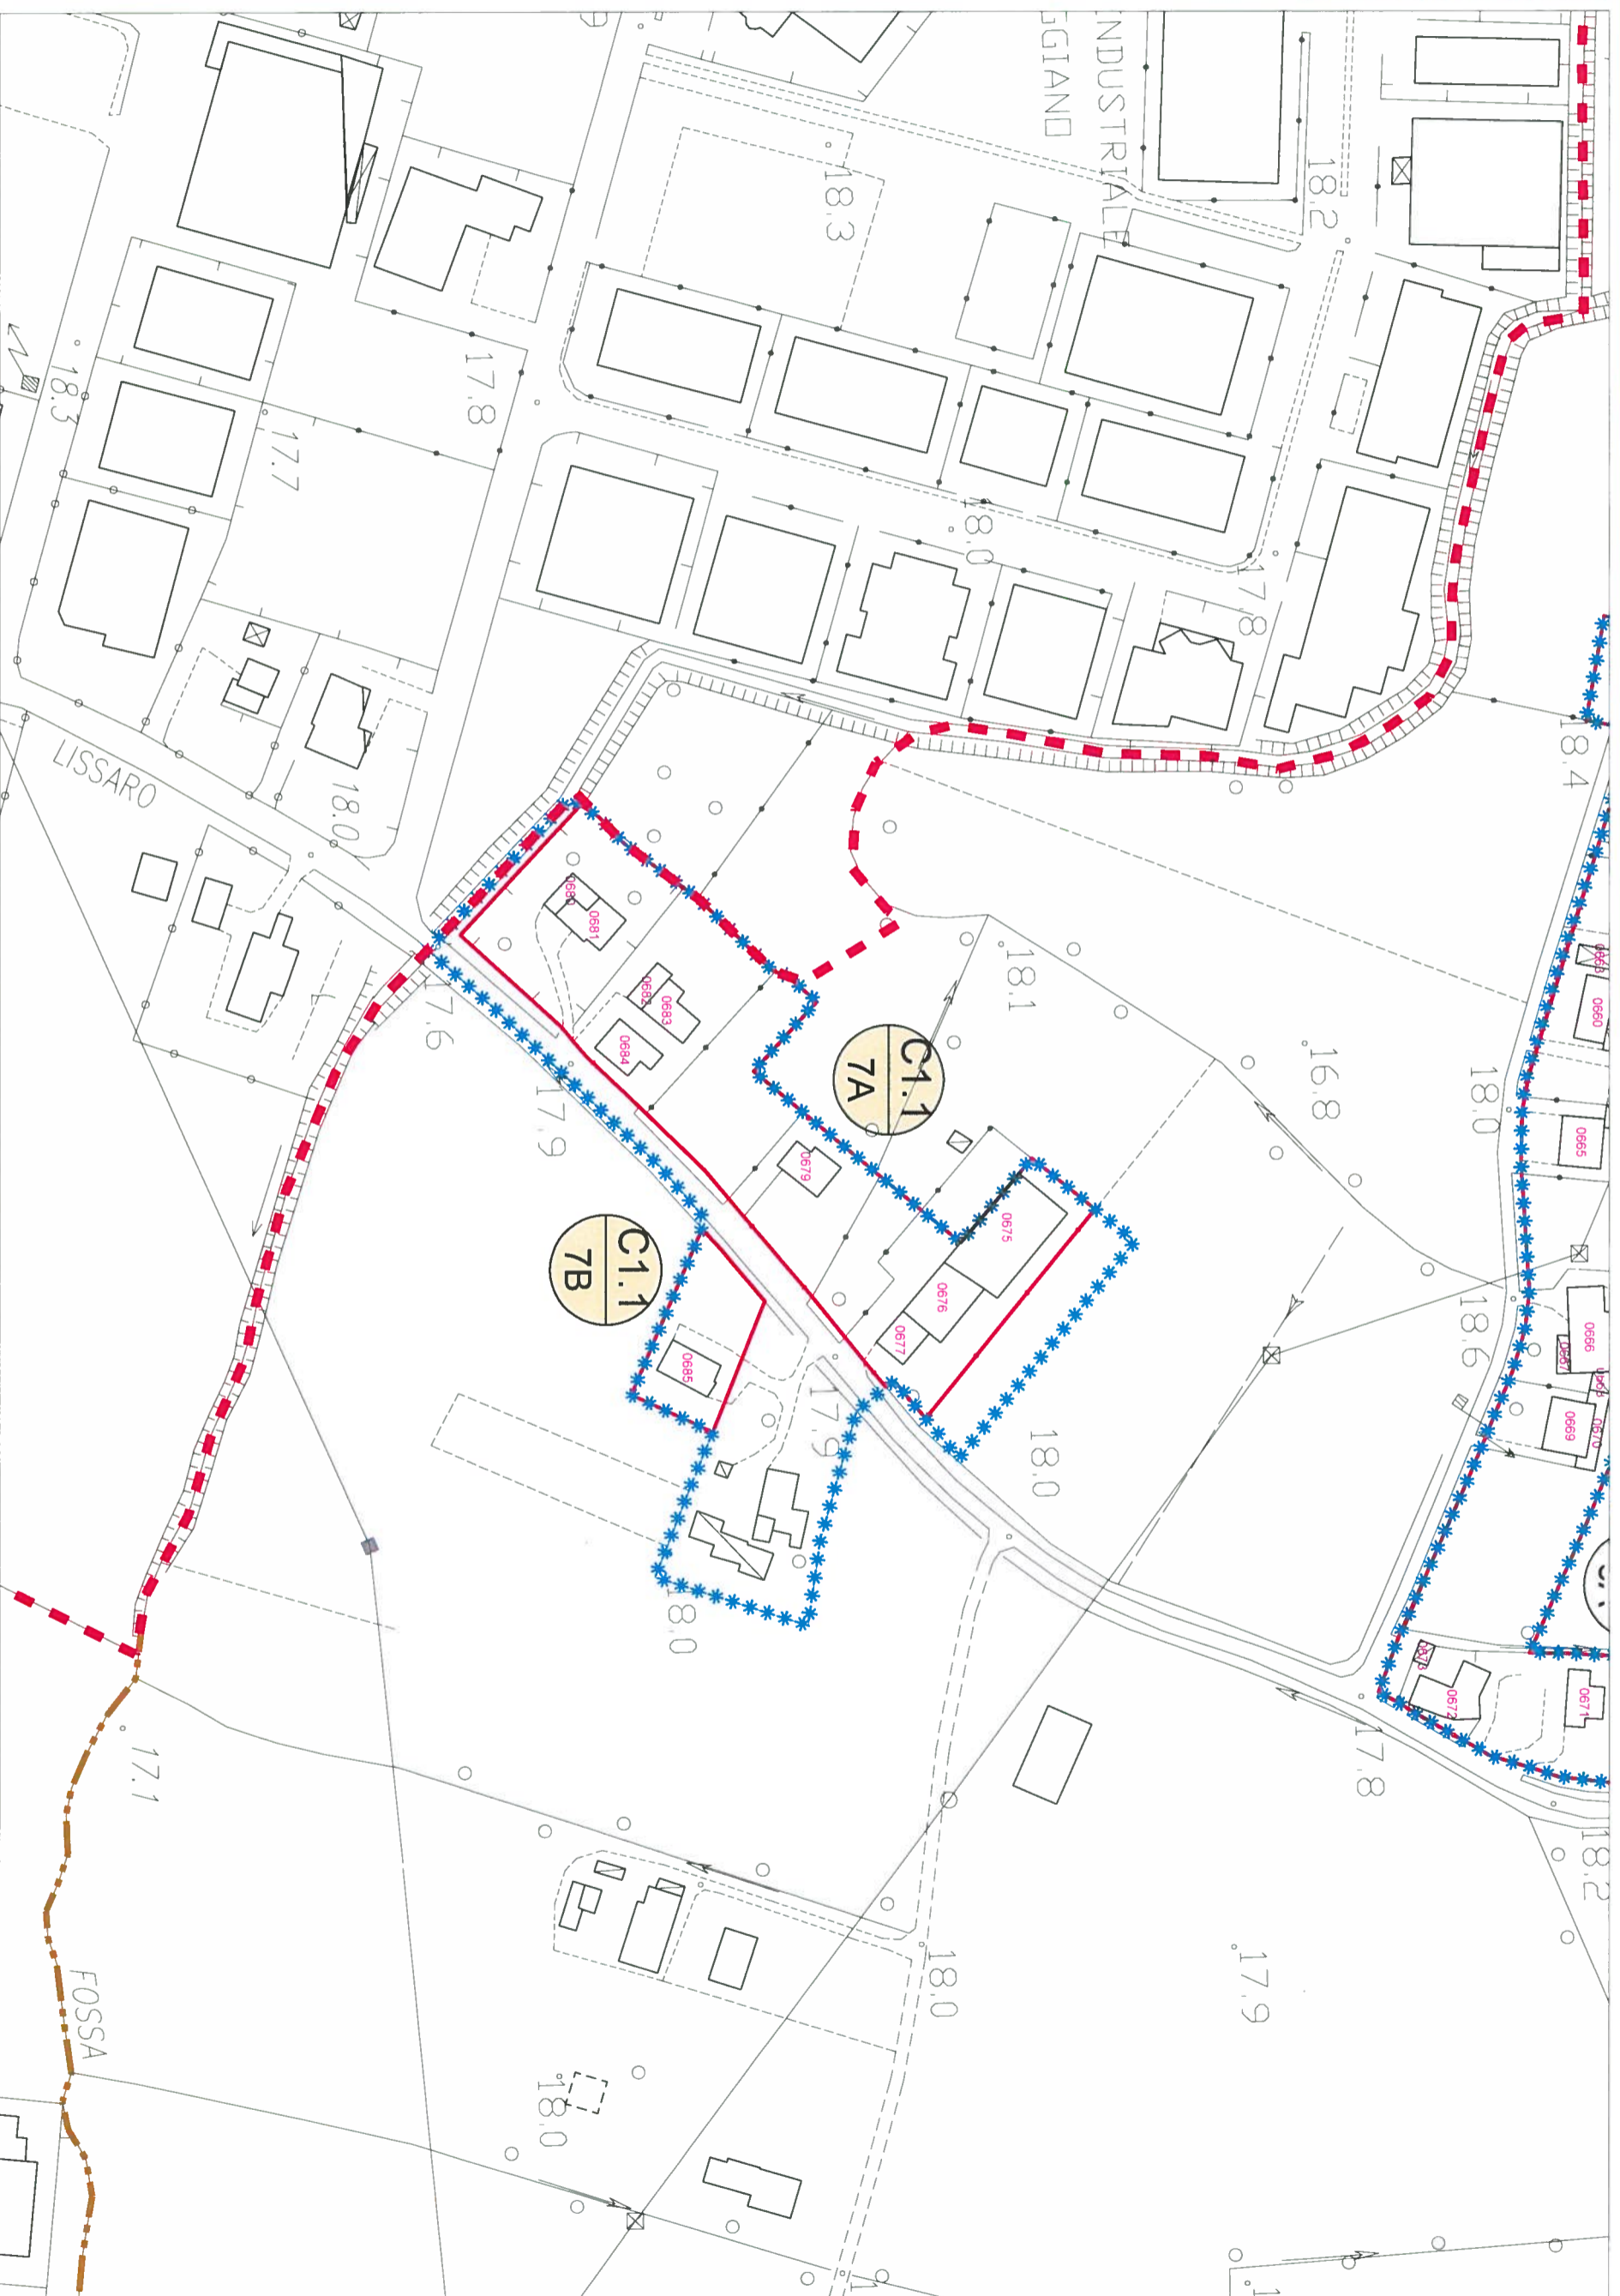

scala 1:2000

LEGENDA:

 Limite A.T.O

 Limite ambito di edificazione diffusa

 Limite nucleo residenziale

 Edificio esistente e codice di riferimento


NUCLEI RESIDENZIALI IN AMBITO AGRICOLO

ATO 2

NUCLEO C1.1/7

ELABORATO:
SCHEDA DI
PROGETTO

ZONA	VOLUME ESIST. RESIDENZIALE	VOLUME ESIST. ALTRO	VOLUME RESID. AGG. PREVISTO	VOLUME COMPLESSIVO	DATI NUCLEO	
C1.1/7A	m ² 4.110	m ² 7.205	/	m ² 11.315	sup. fondiaria complessiva	m ² 12.250
C1.1/7B	/	m ² 1.110	/	m ² 1.110	volume residenziale esistente	m ² 4.110
totale	m² 4.110	m² 8.315	/	m² 12.425	volume residenziale massimo aggluntivo (25% vol. res. esistente)	m ² 1.027

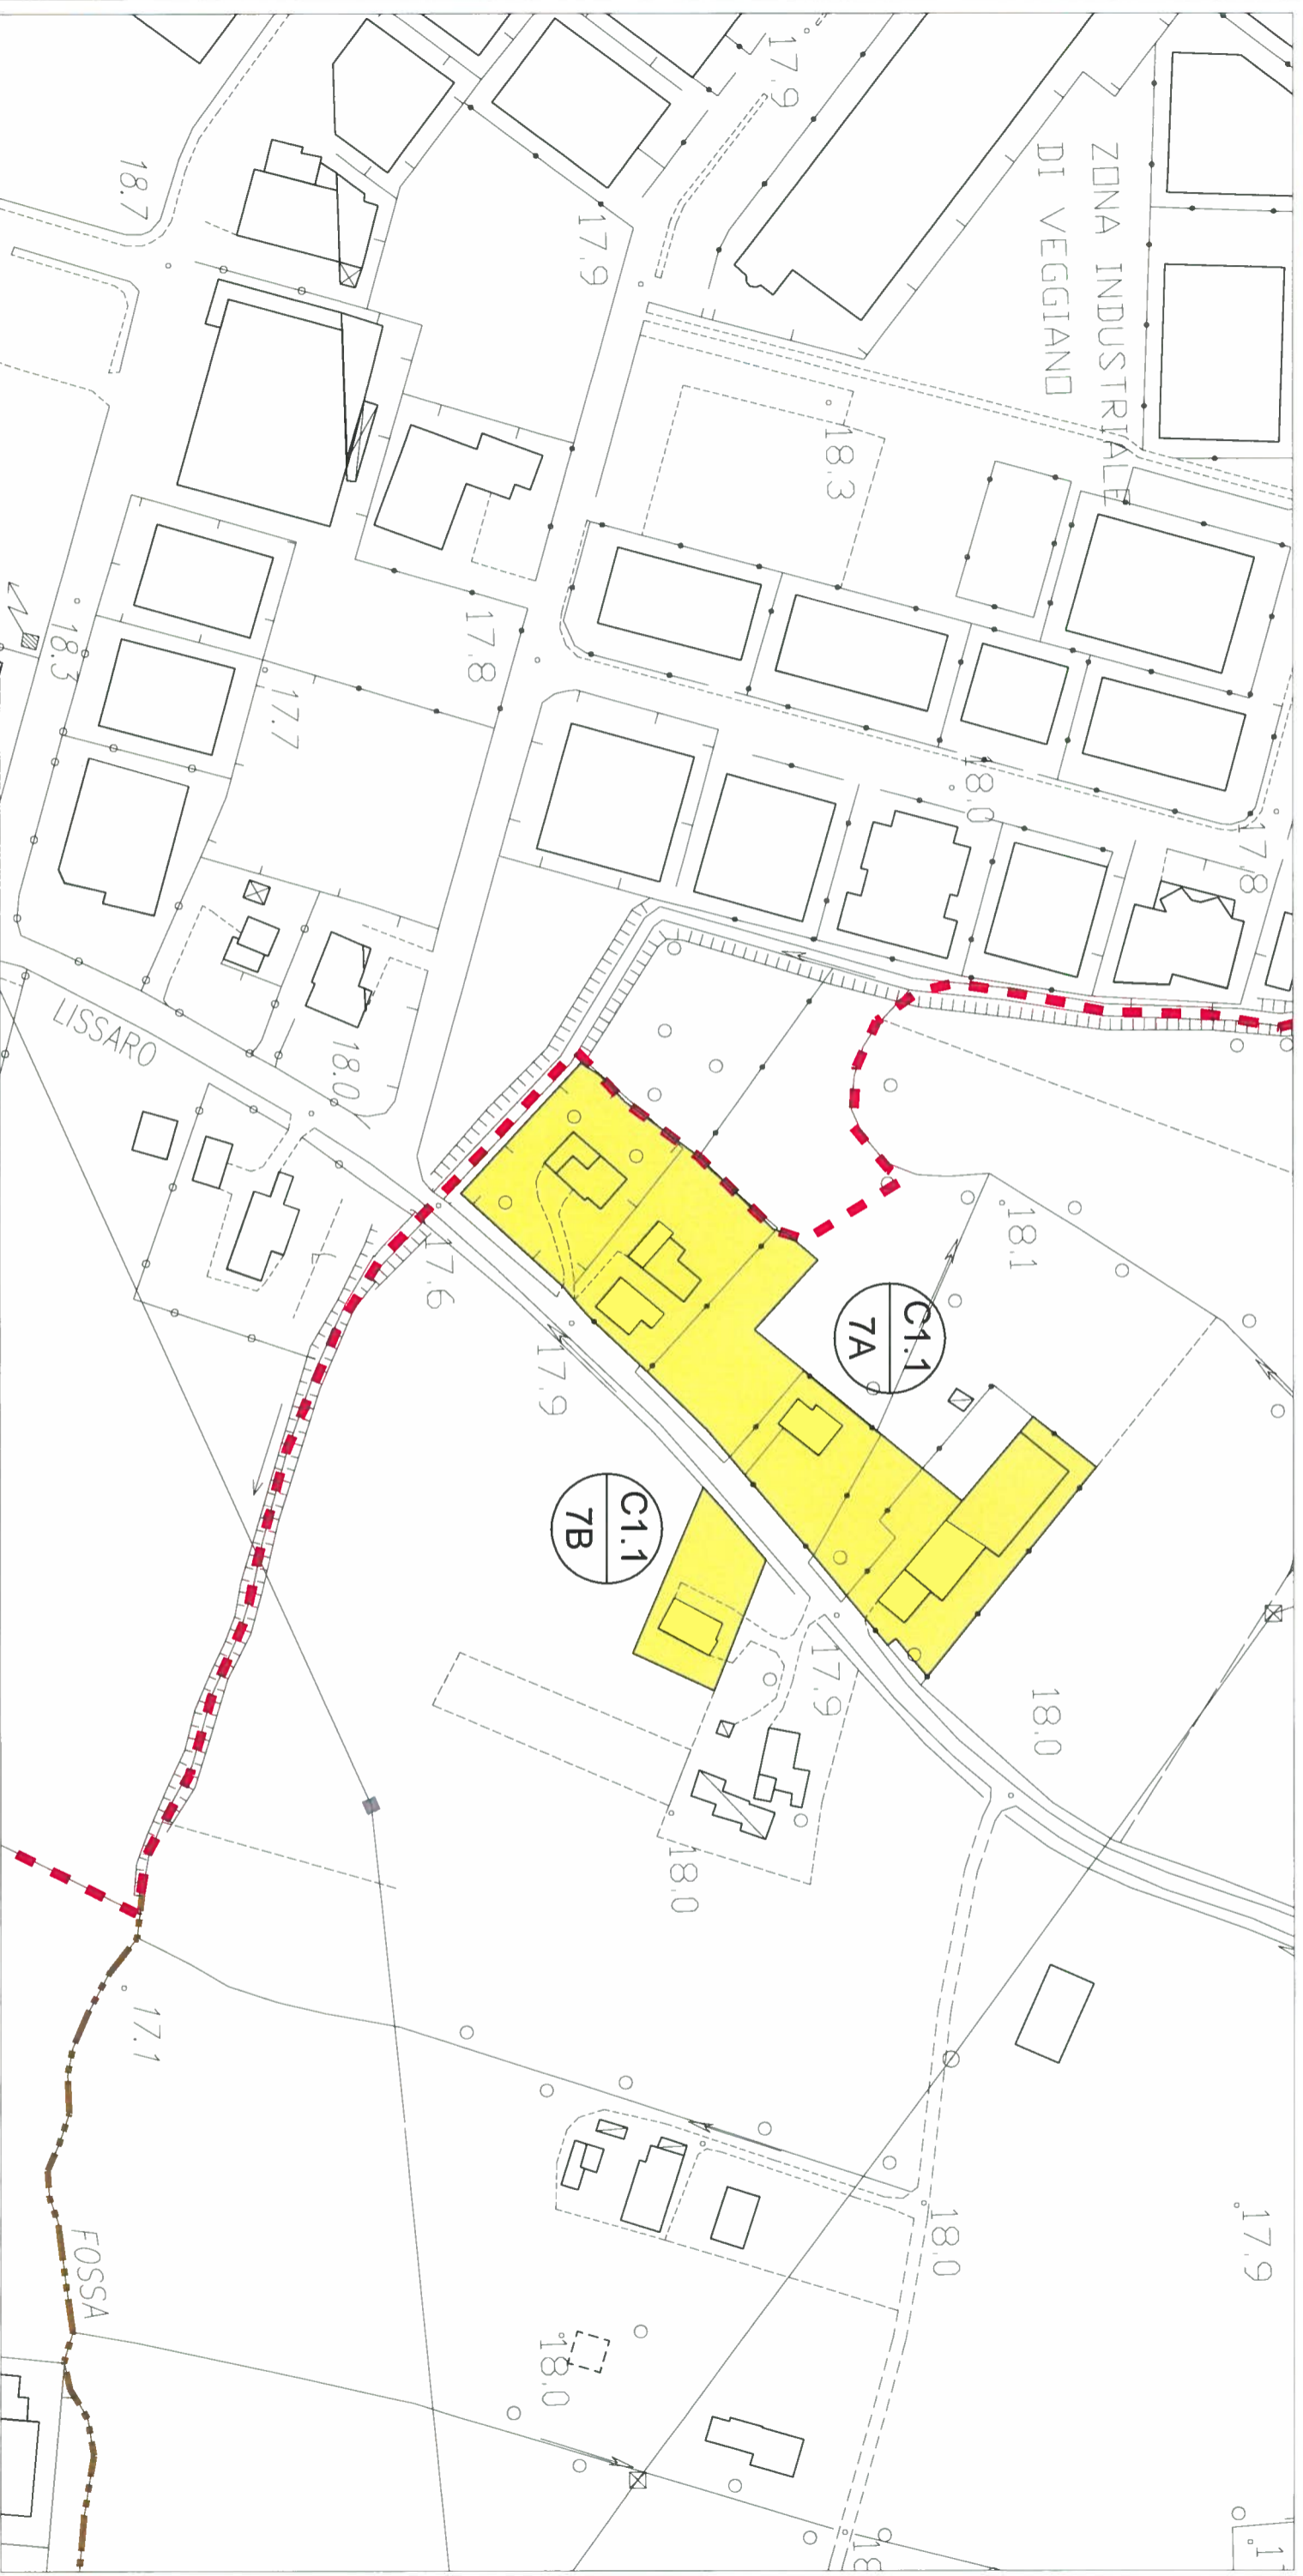

scala 1:2000

LEGENDA:



Confine comunale



Limite A.T.O



Z.T.O. C1.1 - NUCLEI RESIDENZIALI IN AMBITO AGRICOLO



LOTTO LIBERO INEDIFICATO TIPO D: m² 500



LOTTO GIÀ PROGRAMMATO TIPO A: m² 800