

COMUNE DI MESTRINO  
Provincia di Padova

**P.I.**  
Variante n° 2

Elaborato

10

-

-

Scala

1:2000

## SCHEDHE NUCLEI RESIDENZIALI IN AMBITO AGRICOLA

### ELENCO SCHEDHE STATO DI FATTO E DI PROGETTO


#### ATO 1

NUCLEO C1.1/1  
NUCLEO C1.1/2  
NUCLEO C1.1/3  
NUCLEO C1.1/4  
NUCLEO C1.1/5  
NUCLEO C1.1/6




#### ATO 2

NUCLEO C1.1/1  
NUCLEO C1.1/2  
NUCLEO C1.1/3  
NUCLEO C1.1/4  
NUCLEO C1.1/5  
NUCLEO C1.1/6  
NUCLEO C1.1/7

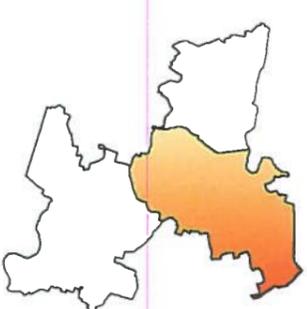

#### ATO 3

NUCLEO C1.1/1  
NUCLEO C1.1/2  
NUCLEO C1.1/3  
NUCLEO C1.1/4  
NUCLEO C1.1/5  
NUCLEO C1.1/6  
NUCLEO C1.1/7  
NUCLEO C1.1/8  
NUCLEO C1.1/9  
NUCLEO C1.1/10

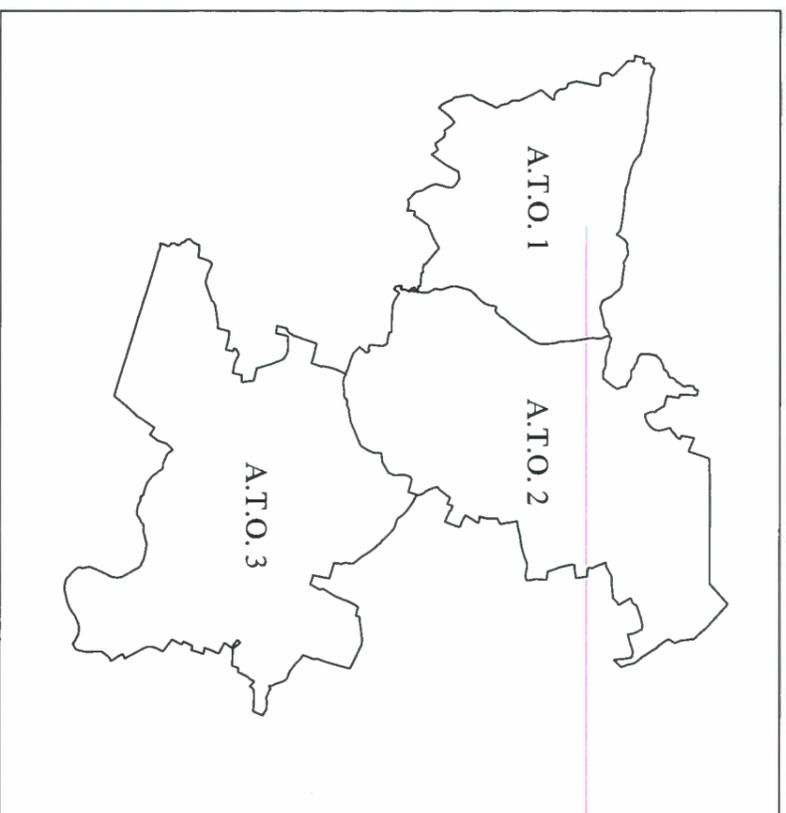

Sindaco

dott. Marco Valerio PEDRON

Assessore all'Urbanistica

Arch. Antonio MENGATO

Progettista

arch. Giuseppe CAPPOCHIN

aprile 2013

#### PIANO DEGLI INTERVENTI

In vigore a seguito approvazione del P.A.T. con conferenza dei servizi del 4 aprile 2012 ratificato con deliberazione G.P. n° 164 del 28 giugno 2012 (BUR n° 55 del 13 luglio 2012)

Elaborato aggiornato a seguito approvazione:

Variante n° 1 adottata con deliberazione C.C. n° 21 del 26 luglio 2012


approvata con deliberazione C.C. n° 34 del 30 ottobre 2012

Variante n° 2 adottata con deliberazione C.C. n° 50 del 28 dicembre 2012

approvata con deliberazione del C.C. n° 10 del 11 aprile 2013

# ATO 1

- NUCLEO C1.1
- NUCLEO C1.2
- NUCLEO C1.3
- NUCLEO C1.4
- NUCLEO C1.5
- NUCLEO C1.6

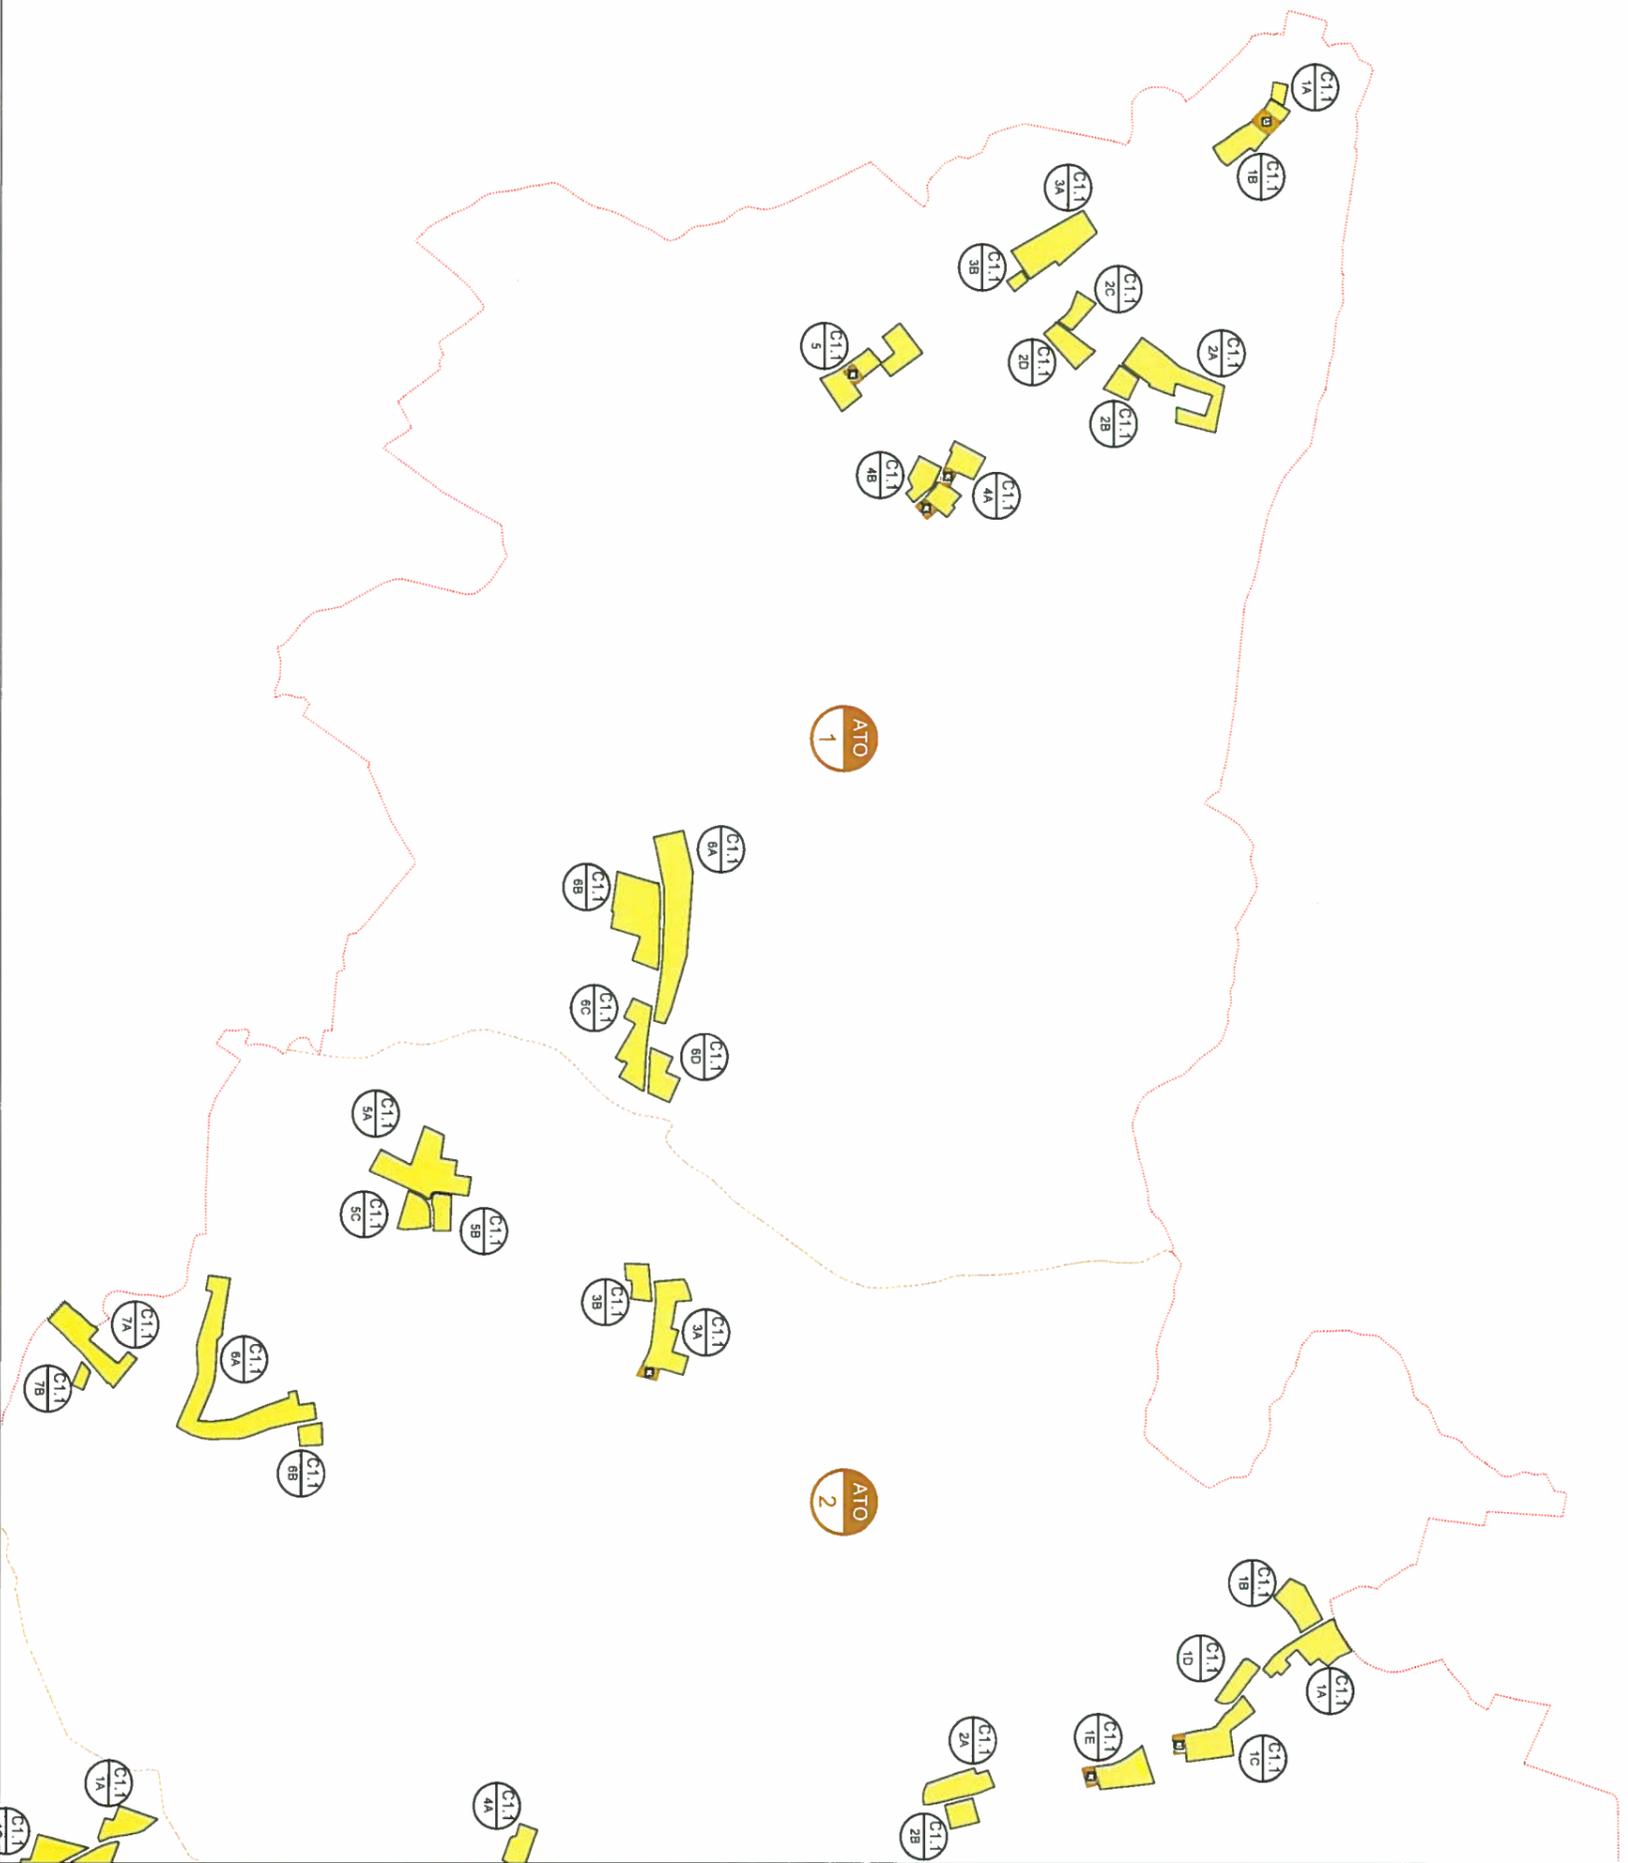


# NUCLEI RESIDENZIALI IN AMBITO AGRICOLO

**ATO 1**

**NUCLEO C1.1/1**

ELABORATO:  
**SCHEDA STATO  
DI FATTO**

COD. EDIFICIO	DEST. D'USO PREVALENTE	SUPERFICIE COPERTA	VOLUMETRIA		DATI NUCLEO
			COMPLESSIVA	RESIDENZIALE	
0012	altro	m² 190	m³ 760		sup. fondiaria nucleo m² 10,225 (C1.1/A-C1.1/B) volume totale m³ 6,730 di cui volume residenziale m³ 5,460 rapporto di copertura % 10,95 indice di edif. fond. m³/m² 0,65
0013	altro	m² 55	m³ 165		
0014	residenziale	m² 135	m³ 1,215	m³ 1,215	
0015	residenziale	m² 190	m³ 1,710	m³ 1,710	
0016	altro	m² 60	m³ 180		
0017	altro	m² 20	m³ 60		
0042	altro	m² 10	m³ 30		
0043	residenziale	m² 25	m³ 75	m³ 75	
0044	residenziale	m² 115	m³ 690	m³ 690	
0045	residenziale	m² 180	m³ 1,080	m³ 1,080	
0046	residenziale	m² 115	m³ 690	m³ 690	
0047	altro	m² 25	m³ 75	m³ 75	

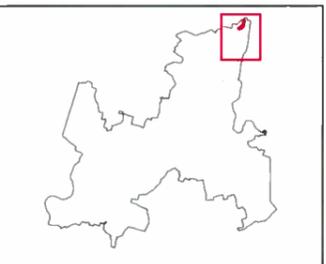

ortofoto

LEGENDA:  Limite nucleo residenziale


 Limite ambito di edificazione diffusa

# NUCLEI RESIDENZIALI IN AMBITO AGRICOLA

ATO 1

NUCLEO C1.1/1

ELABORATO:  
SCHEDE STATO  
DI FATTO

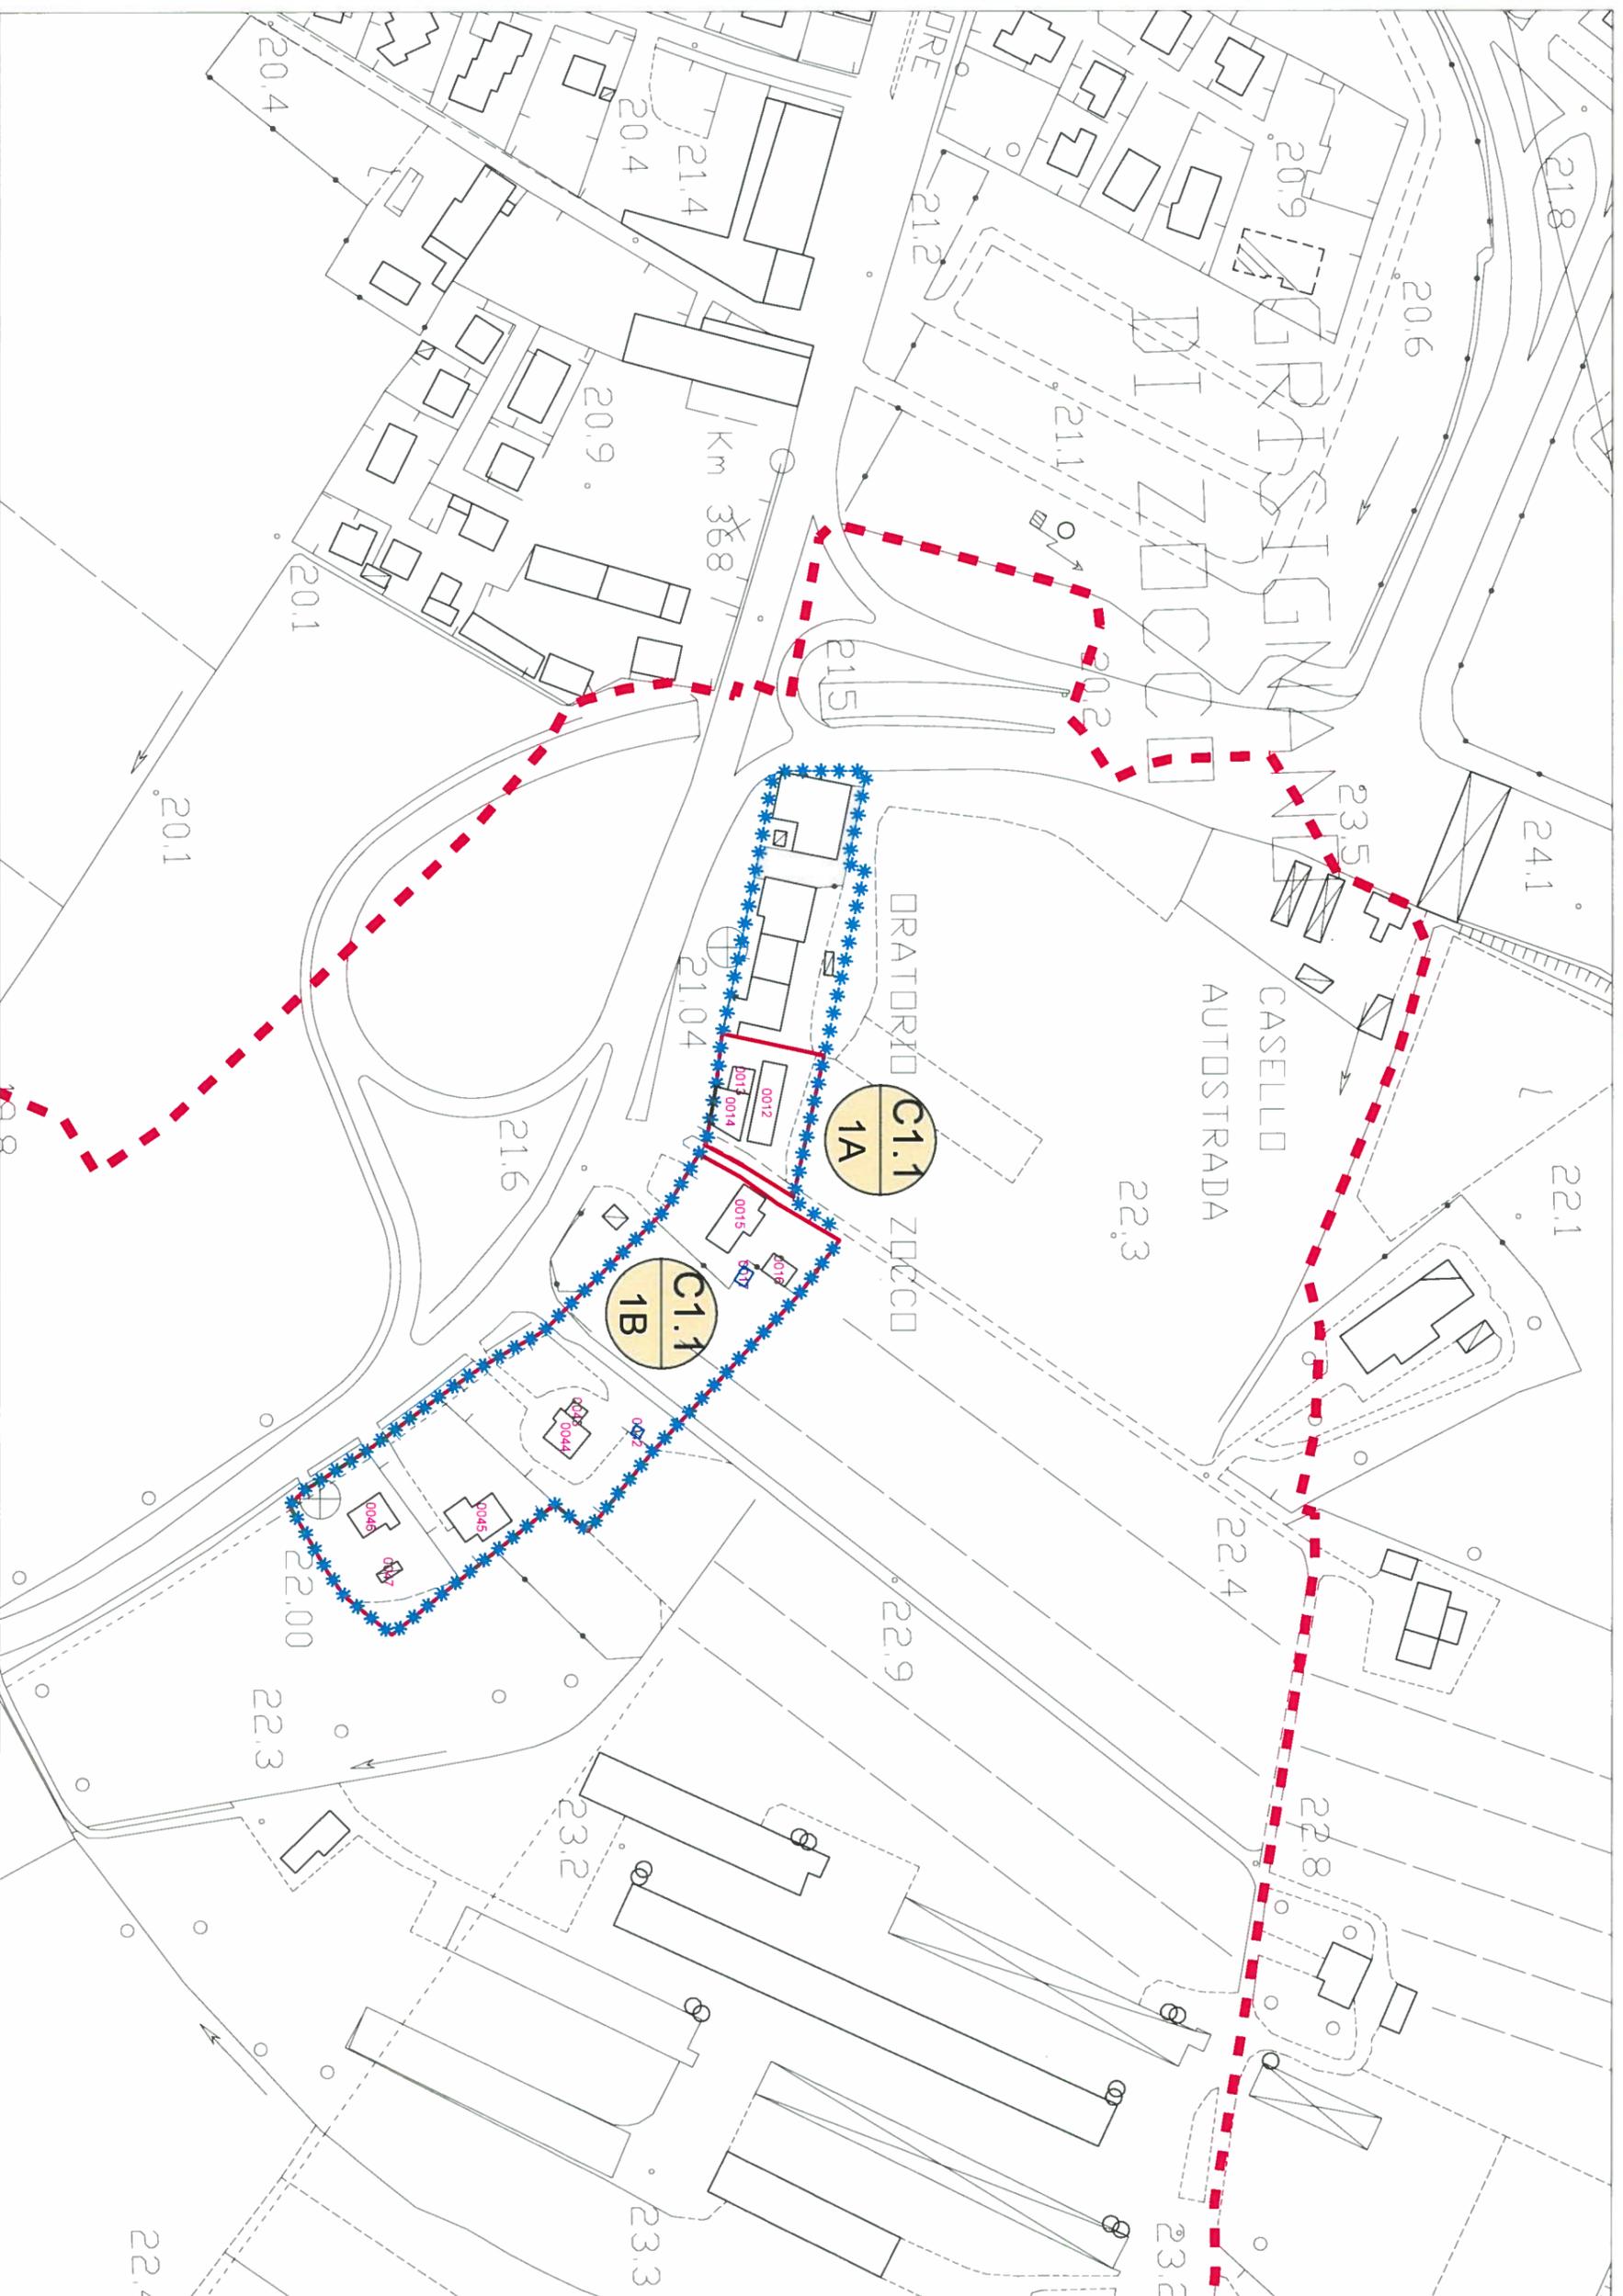

LEGENDA:

 Limite A.T.O

 Limite ambito di edificazione diffusa

 Limite nucleo residenziale

 Edificio esistente e codice di riferimento

scala 1:2000


# NUCLEI RESIDENZIALI IN AMBITO AGRICOLA

**ATO 1**

**NUCLEO C1.1/1**

ELABORATO:  
SCHEDE DI  
PROGETTO

ZONA	VOLUME ESIST. RESIDENZIALE	VOLUME ESIST. ALTRO	VOLUME GIA' PROGRAMMATO	VOLUME RESID. AGG. PREVISTO	VOLUME COMPLESSIVO	DATI NUCLEO
C1.1/1A	m <sup>2</sup> 1.215	m <sup>2</sup> 925	m <sup>2</sup> 800	/	m <sup>2</sup> 2.940	sup. fondiaria complessiva m <sup>2</sup> 10.225
C1.1/1B	m <sup>2</sup> 4.245	m <sup>2</sup> 345	/	/	m <sup>2</sup> 4.590	
<b>totale</b>	<b>m<sup>2</sup> 5.460</b>	<b>m<sup>2</sup> 1.270</b>	<b>m<sup>2</sup> 800</b>	<b>/</b>	<b>m<sup>2</sup> 7.530</b>	volume residenziale esistente m <sup>2</sup> 5.460 volume residenziale massimo aggiuntivo (25% vol. res. esistente) m <sup>2</sup> 1.365

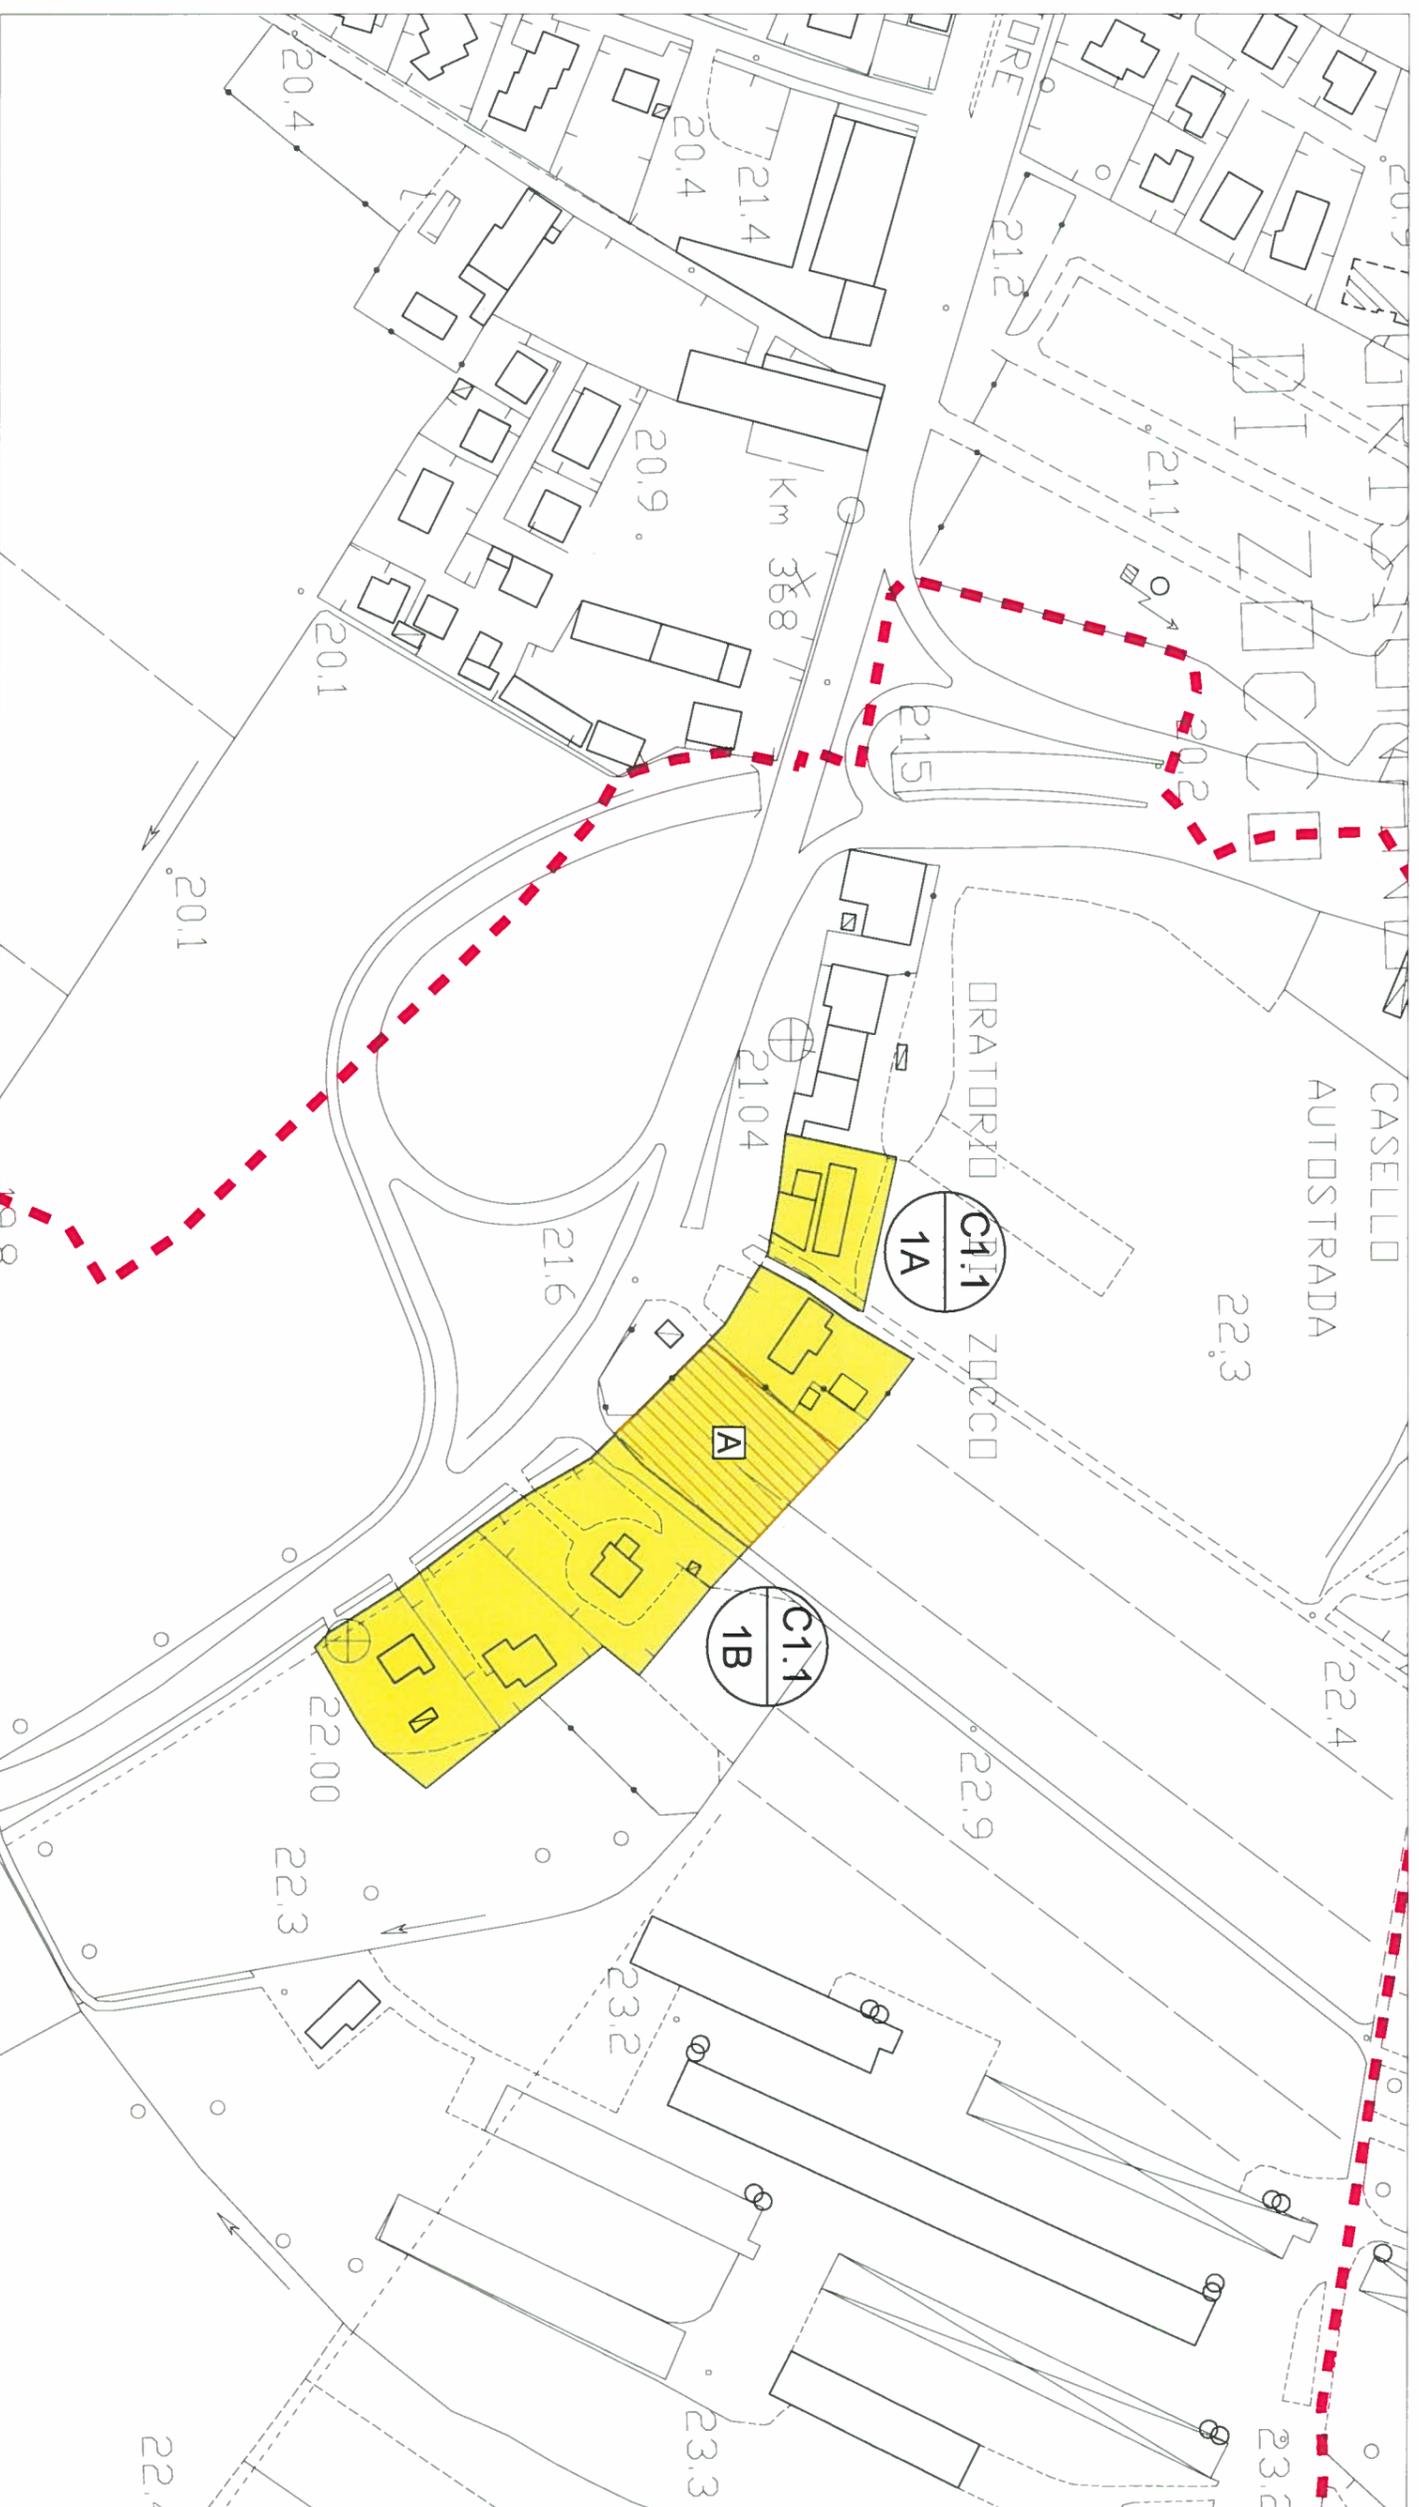

LEGENDA:



Confine comunale



Limite A.T.O



Z.T.O. C1.1 - NUCLEI RESIDENZIALI IN AMBITO AGRICOLA



LOTTO LIBERO INEDIFICATO TIPO D: m<sup>2</sup> 500



LOTTO GIA' PROGRAMMATO TIPO A: m<sup>2</sup> 800

scala 1:2000


# NUCLEI RESIDENZIALI IN AMBITO AGRICOLO

**ATO 1**

**NUCLEO C1.1/2**

ELABORATO:  
**SCHEDA STATO  
DI FATTO**

COD. EDIFICIO	DEST. D'USO PREVALENTE	SUPERFICIE COBERTA	VOLUMETRIA		DATI NUCLEO
			COMPLESSIVA	RESIDENZIALE	
0052	altro	m <sup>2</sup> 175	m <sup>3</sup> 700		sup. fondiaria nucleo m <sup>2</sup> 27.390 (C1.1/2A-C1.1/2B-C1.1/2C-C1.1/2D) Volume totale m <sup>3</sup> 15.260 di cui Volume residenziale m <sup>3</sup> 11.130 rapporto di copertura % 10,33 Indice di edif. fond. m <sup>2</sup> /m <sup>2</sup> 0,55
0053	altro	m <sup>2</sup> 310	m <sup>3</sup> 1.550		
0059	residenziale	m <sup>2</sup> 150	m <sup>3</sup> 900	m <sup>3</sup> 900	
0060	residenziale	m <sup>2</sup> 175	m <sup>3</sup> 1.050	m <sup>3</sup> 1.050	
0062	altro	m <sup>2</sup> 105	m <sup>3</sup> 315		
0063	altro	m <sup>2</sup> 205	m <sup>3</sup> 1.025		
0064	residenziale	m <sup>2</sup> 320	m <sup>3</sup> 1.920	m <sup>3</sup> 1.920	
0065	altro	m <sup>2</sup> 50	m <sup>3</sup> 150		
0066	residenziale	m <sup>2</sup> 150	m <sup>3</sup> 900	m <sup>3</sup> 900	
0067	altro	m <sup>2</sup> 75	m <sup>3</sup> 225		
0068	altro	m <sup>2</sup> 15	m <sup>3</sup> 45		
0069	residenziale	m <sup>2</sup> 245	m <sup>3</sup> 1.470	m <sup>3</sup> 1.470	
0088	residenziale	m <sup>2</sup> 165	m <sup>3</sup> 990	m <sup>3</sup> 990	
0089	residenziale	m <sup>2</sup> 210	m <sup>3</sup> 1.260	m <sup>3</sup> 1.260	
0090	residenziale	m <sup>2</sup> 170	m <sup>3</sup> 1.020	m <sup>3</sup> 1.020	
0085	residenziale	m <sup>2</sup> 180	m <sup>3</sup> 1.080	m <sup>3</sup> 1.080	
0086	altro	m <sup>2</sup> 40	m <sup>3</sup> 120		
3406	residenziale	m <sup>2</sup> 90	m <sup>3</sup> 540	m <sup>3</sup> 540	

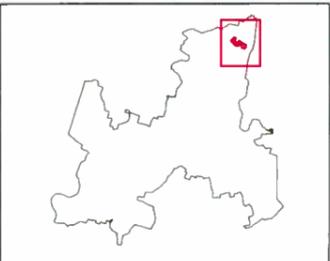

LEGENDA:



Limite nucleo residenziale



Limite ambito di edificazione diffusa




ortofoto

# NUCLEI RESIDENZIALI IN AMBITO AGRICOLA

ATO 1

NUCLEO C1.1/2

LABORATO:  
SCHEDE STATO  
DI FATTO

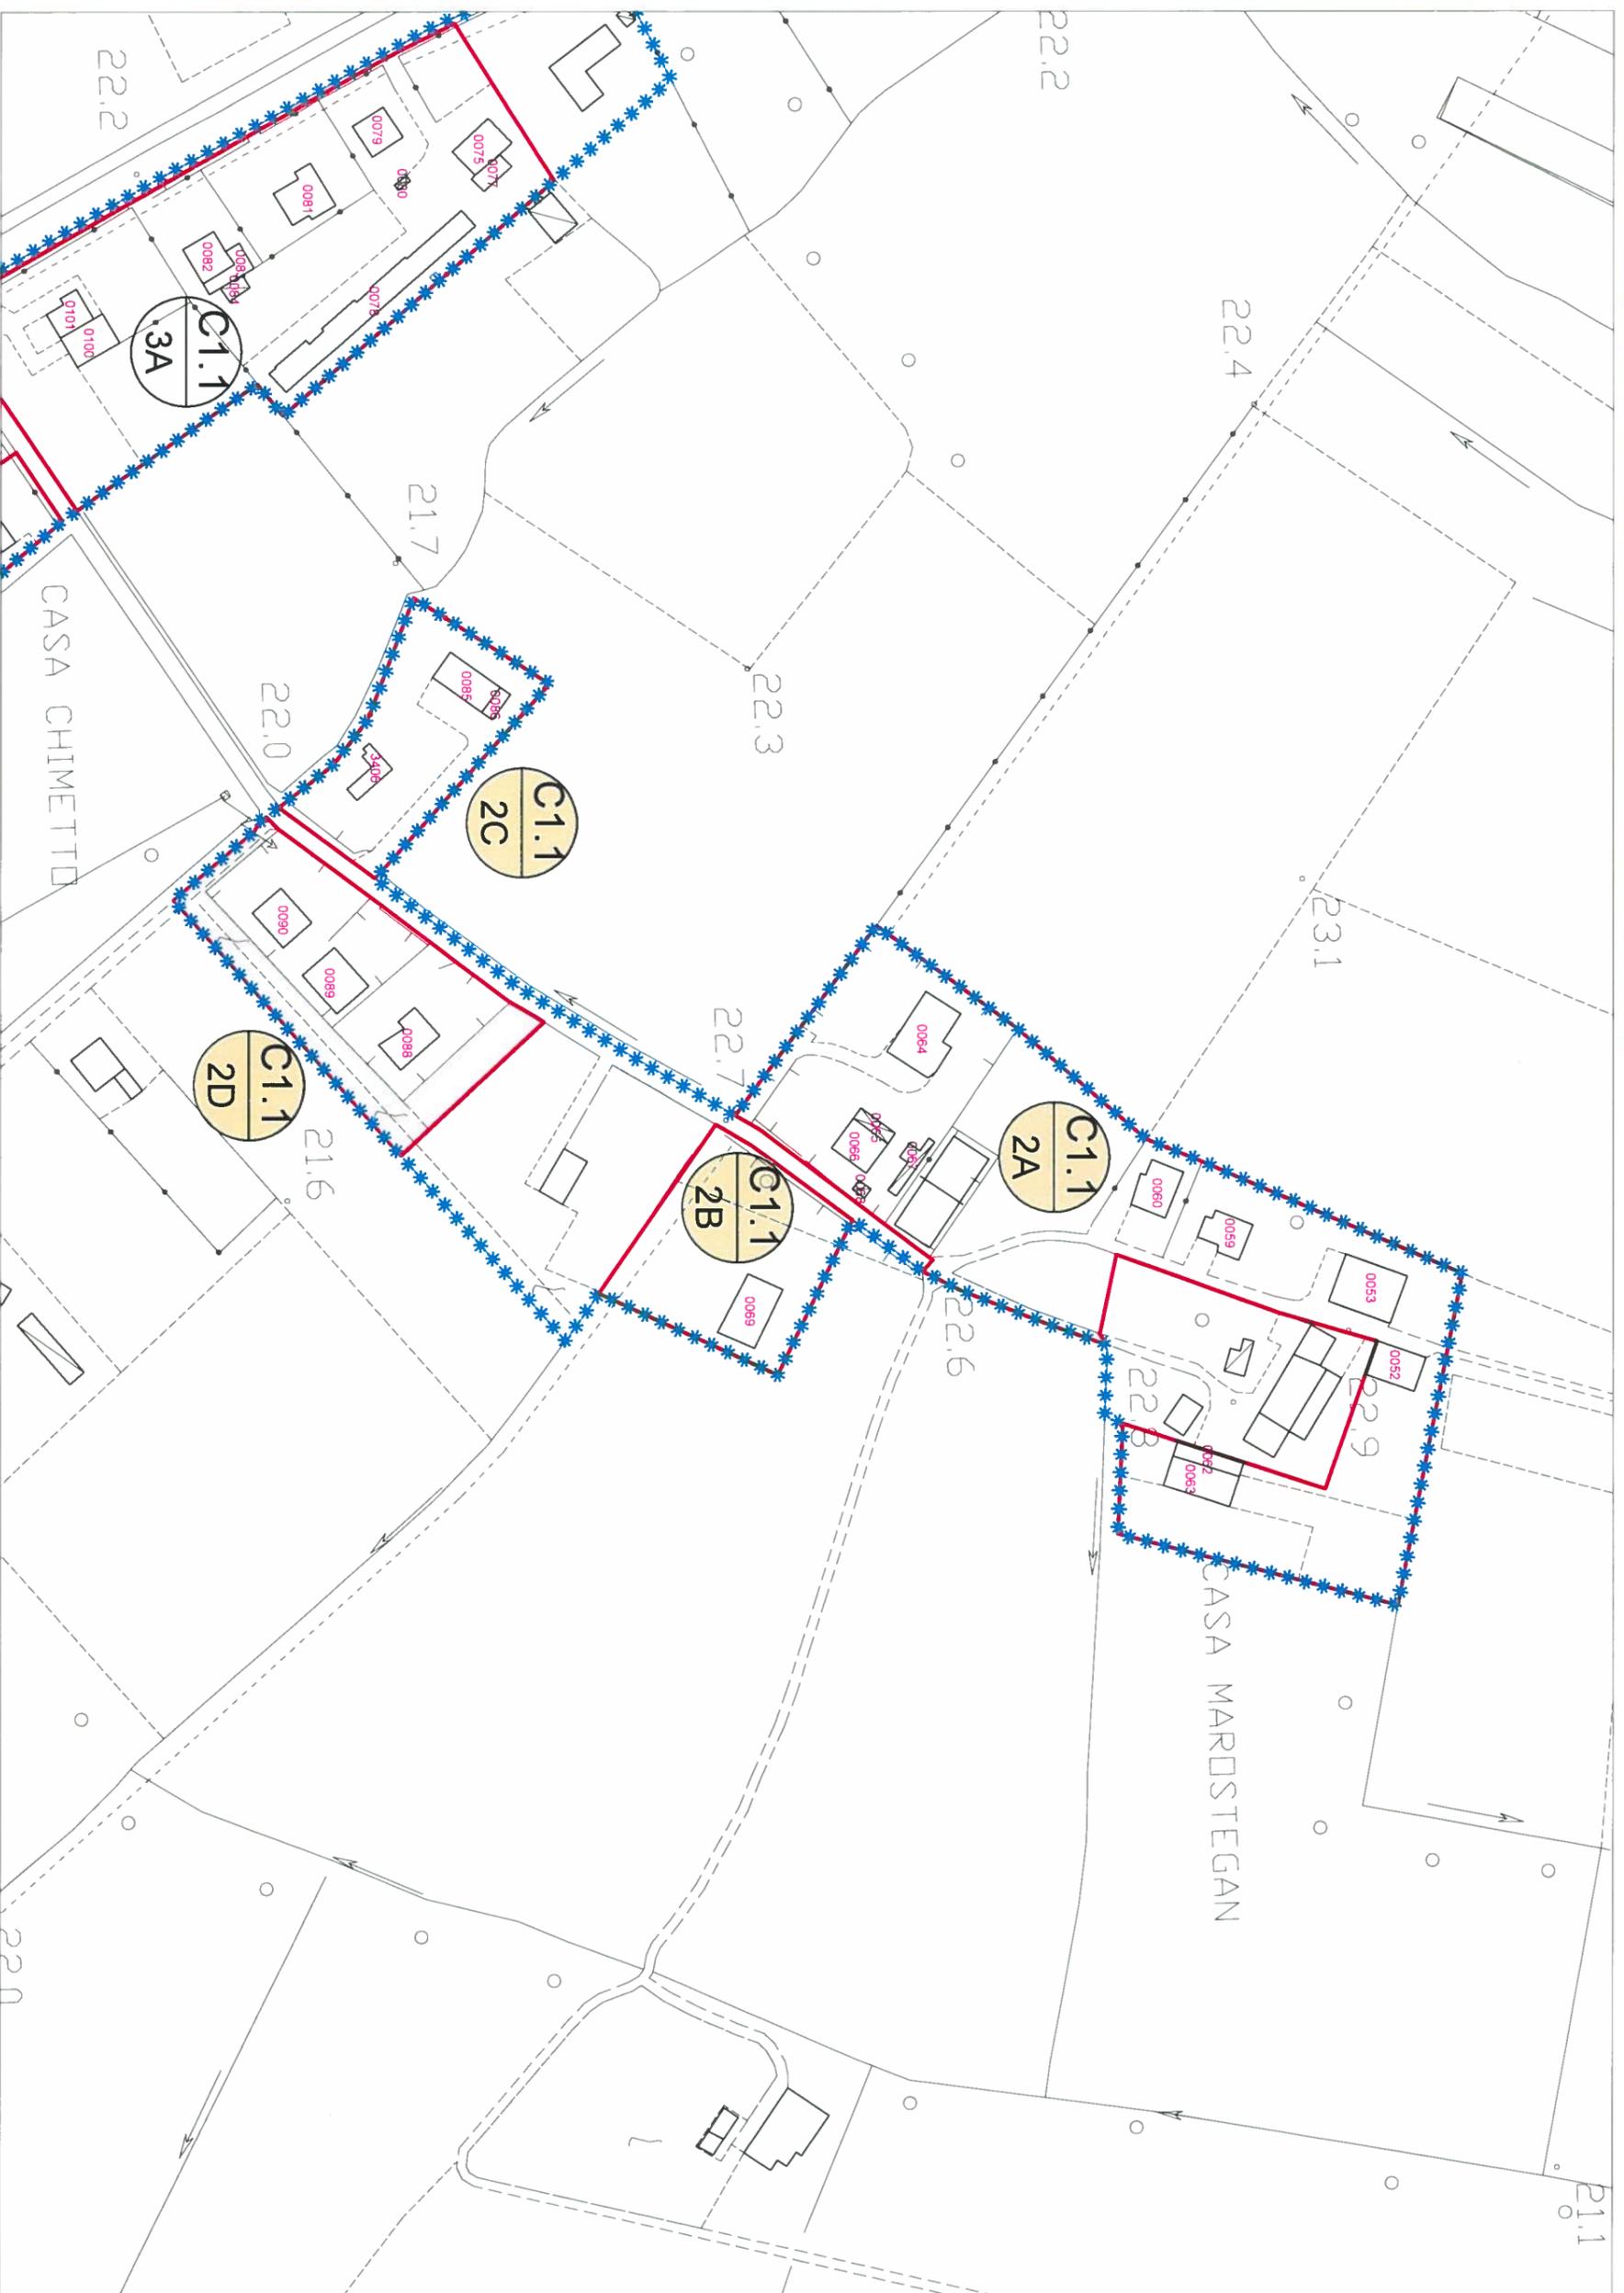

LEGENDA:

Limiti A.T.O

Limiti ambito di edificazione diffusa

Limiti nucleo residenziale

Edificio esistente e codice di riferimento

scala 1:2000


# NUCLEI RESIDENZIALI IN AMBITO AGRICOLO

**ATO 1**

**NUCLEO C1.1/2**

ELABORATO:  
SCHEDA DI  
PROGETTO

ZONA	VOLUME ESIST. RESIDENZIALE	VOLUME ESIST. ALTRO	VOLUME RESID. AGG. PREVISTO	VOLUME COMPLESSIVO	DATI NUCLEO
C1.1/2A	m <sup>2</sup> 4.770	m <sup>2</sup> 4.010	/	m <sup>2</sup> 8.780	sup. fondiaria complessiva m <sup>2</sup> 27.390 volume residenziale esistente m <sup>2</sup> 11.130 volume residenziale m <sup>2</sup> 2.782 massimo aggluntivo (25% vol. res. esistente)
C1.1/2B	m <sup>2</sup> 1.470			m <sup>2</sup> 1.470	
C1.1/2C	m <sup>2</sup> 1.620	m <sup>2</sup> 120	/	m <sup>2</sup> 1.740	
C1.1/2D	m <sup>2</sup> 3.270			m <sup>2</sup> 3.270	
<b>totale</b>	<b>m<sup>2</sup> 11.130</b>	<b>m<sup>2</sup> 4.130</b>	<b>/</b>	<b>m<sup>2</sup> 15.260</b>	

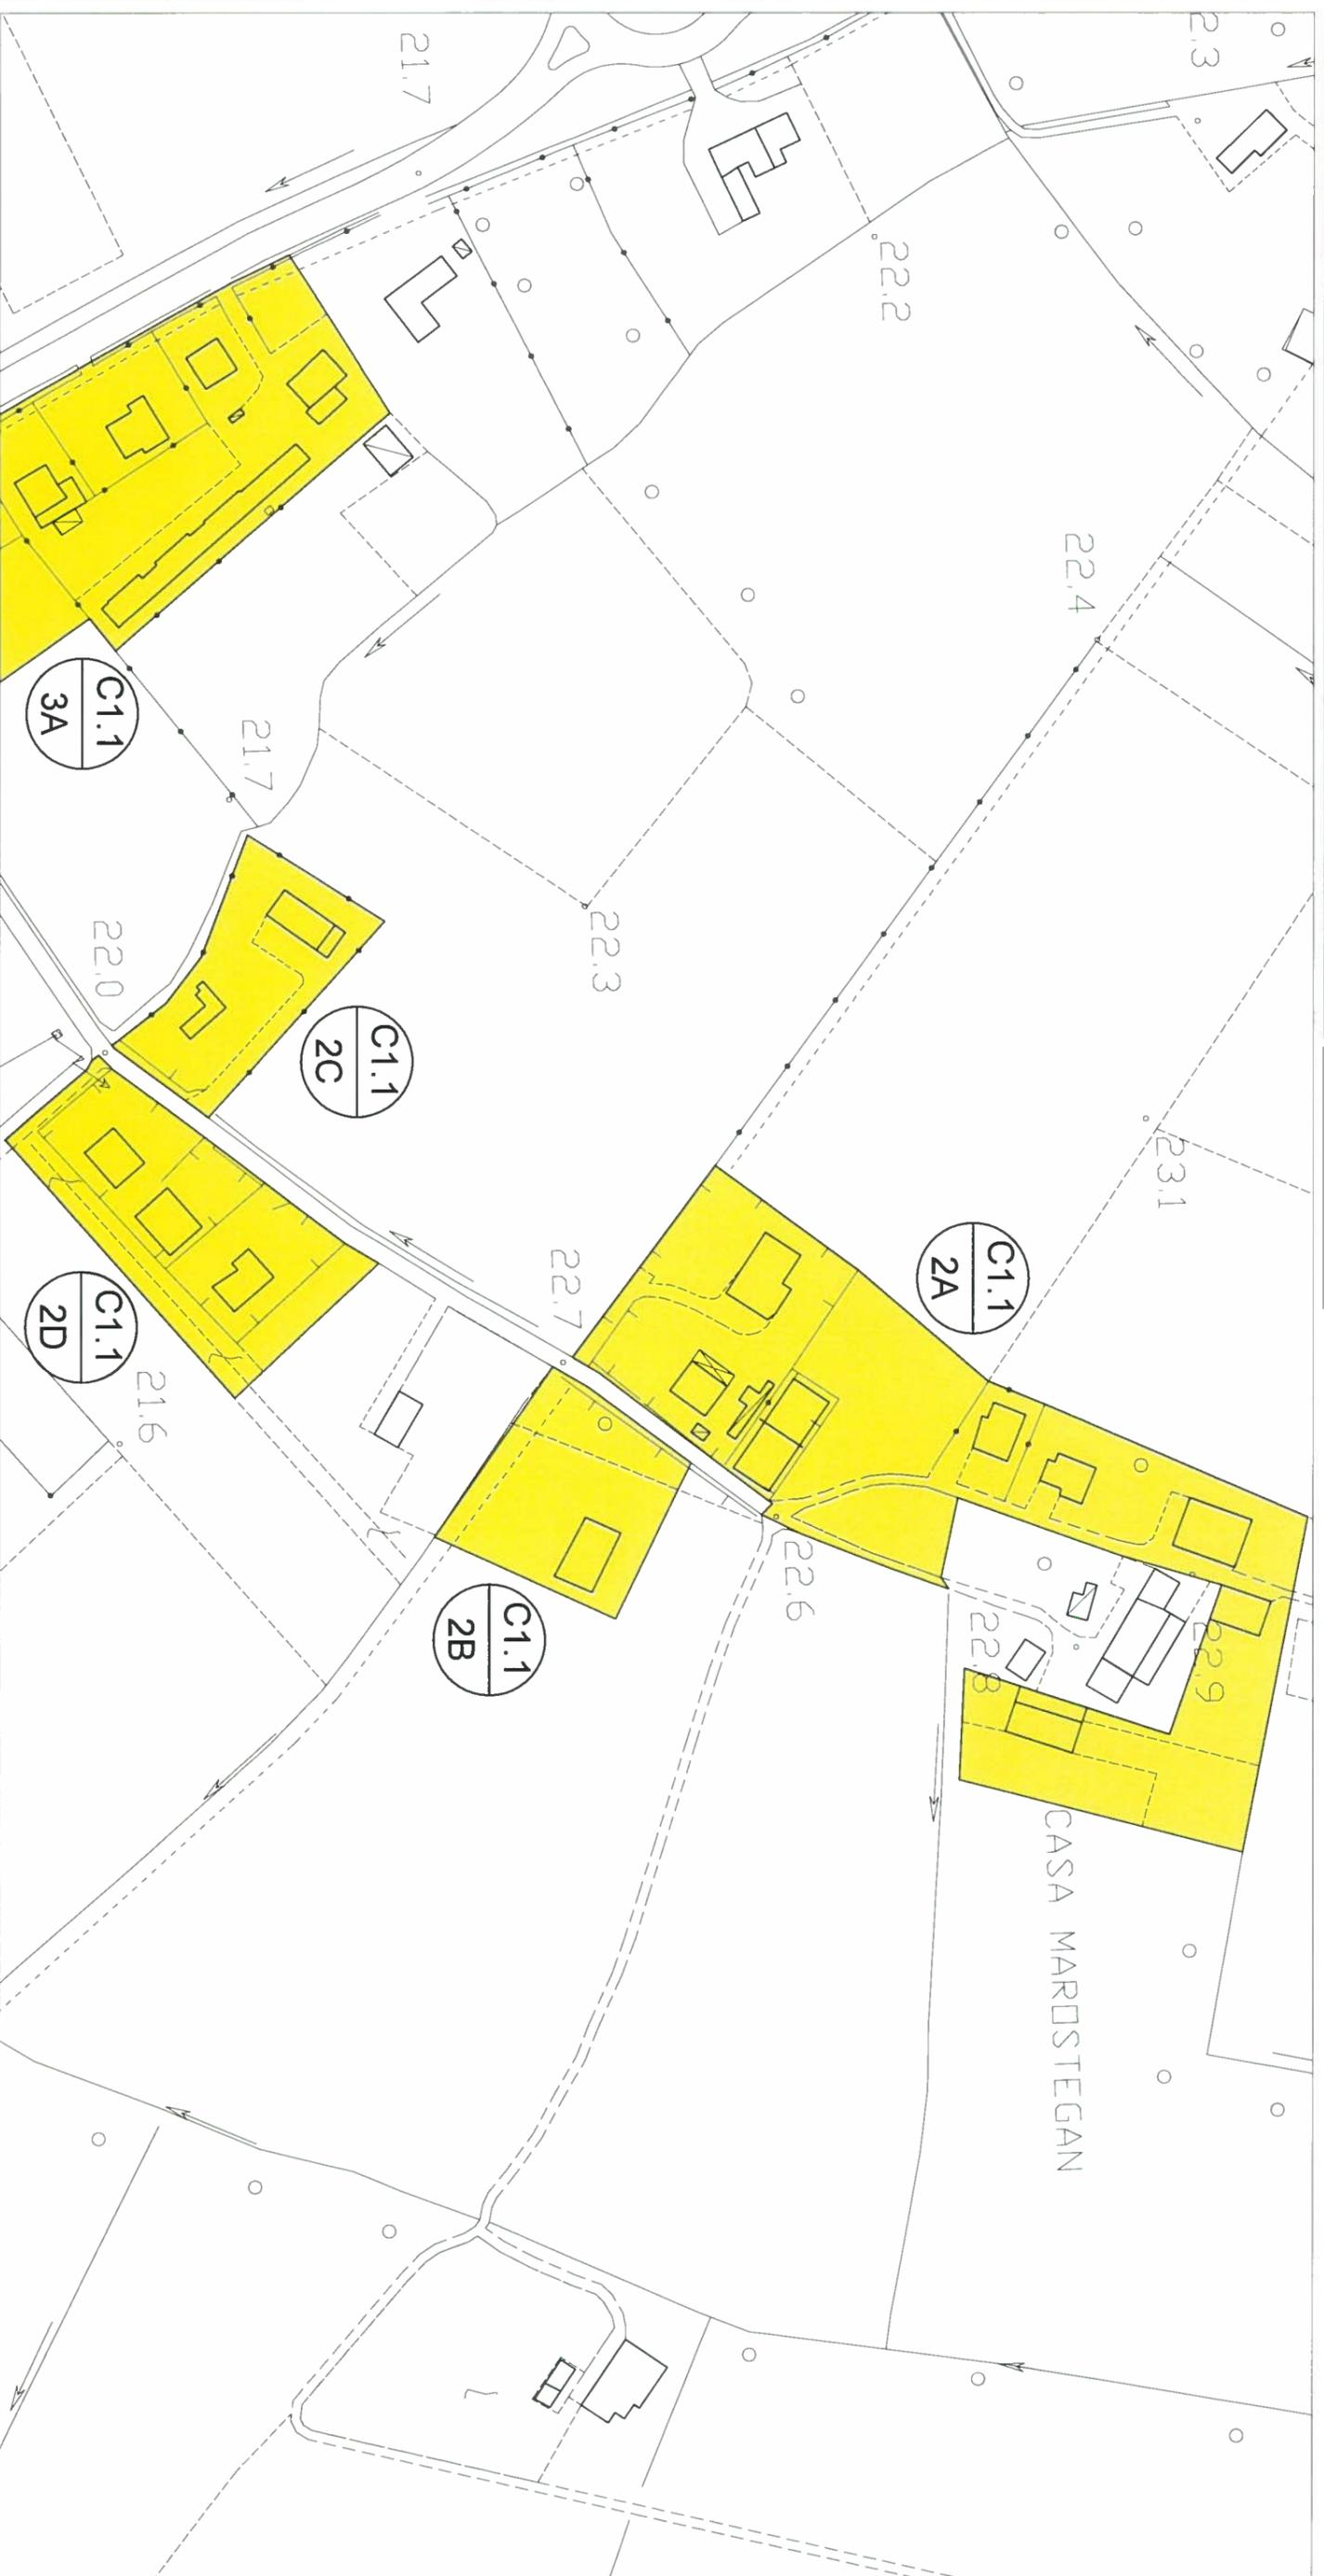

scala 1:2000

LEGENDA:



Confine comunale



Limite A.T.O.



Z.T.O. C1.1 - NUCLEI RESIDENZIALI IN AMBITO AGRICOLO



LOTTO LIBERO INEDIFICATO TIPO D: m<sup>2</sup> 500



LOTTO GIA' PROGRAMMATO TIPO A: m<sup>2</sup> 800


# NUCLEI RESIDENZIALI IN AMBITO AGRICOLO

**ATO 1**

**NUCLEO C1.1/3**

ELABORATO:  
**SCHEDA STATO  
DI FATTO**

COD. EDIFICIO	DEST. D'USO PREVALENTE	SUPERFICIE COPERTA	VOLUMETRIA		DATI NUCLEO
			COMPLESSIVA	RESIDENZIALE	
0075	residenziale	m <sup>2</sup> 160	m <sup>3</sup> 960	m <sup>3</sup> 960	sup. fondiaria nucleo m <sup>2</sup> 13.720 (C1.3A-C1.3B) volume totale m <sup>3</sup> 11.100 di cui volume residenziale m <sup>3</sup> 8.325 rapporto di copertura % 14,50 indice di edif. fond. m <sup>3</sup> /m <sup>2</sup> 0,81
0077	residenziale	m <sup>2</sup> 65	m <sup>3</sup> 390	m <sup>3</sup> 390	
0078	residenziale	m <sup>2</sup> 550	m <sup>3</sup> 3.300	m <sup>3</sup> 3.300	
0079	residenziale	m <sup>2</sup> 125	m <sup>3</sup> 750	m <sup>3</sup> 750	
0080	altro	m <sup>2</sup> 10	m <sup>3</sup> 30		
0081	residenziale	m <sup>2</sup> 195	m <sup>3</sup> 1.170	m <sup>3</sup> 1.170	
0082	residenziale	m <sup>2</sup> 135	m <sup>3</sup> 810	m <sup>3</sup> 810	
0083	residenziale	m <sup>2</sup> 85	m <sup>3</sup> 255	m <sup>3</sup> 255	
0084	altro	m <sup>2</sup> 35	m <sup>3</sup> 105		
0100	altro	m <sup>2</sup> 160	m <sup>3</sup> 800		
0101	residenziale	m <sup>2</sup> 115	m <sup>3</sup> 690	m <sup>3</sup> 690	
0109	altro	m <sup>2</sup> 210	m <sup>3</sup> 1.260		
0110	altro	m <sup>2</sup> 145	m <sup>3</sup> 580		

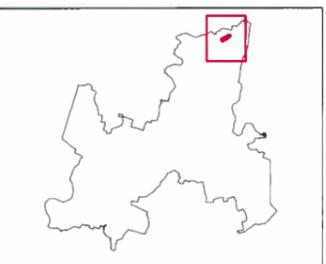

LEGENDA:



Limite nucleo residenziale



Limite ambito di edificazione diffusa




ortofoto

# NUCLEI RESIDENZIALI IN AMBITO AGRICOLO

ATO 1

NUCLEO C1.1/3

LABORATO:  
SCHEDE STATO  
DI FATTO

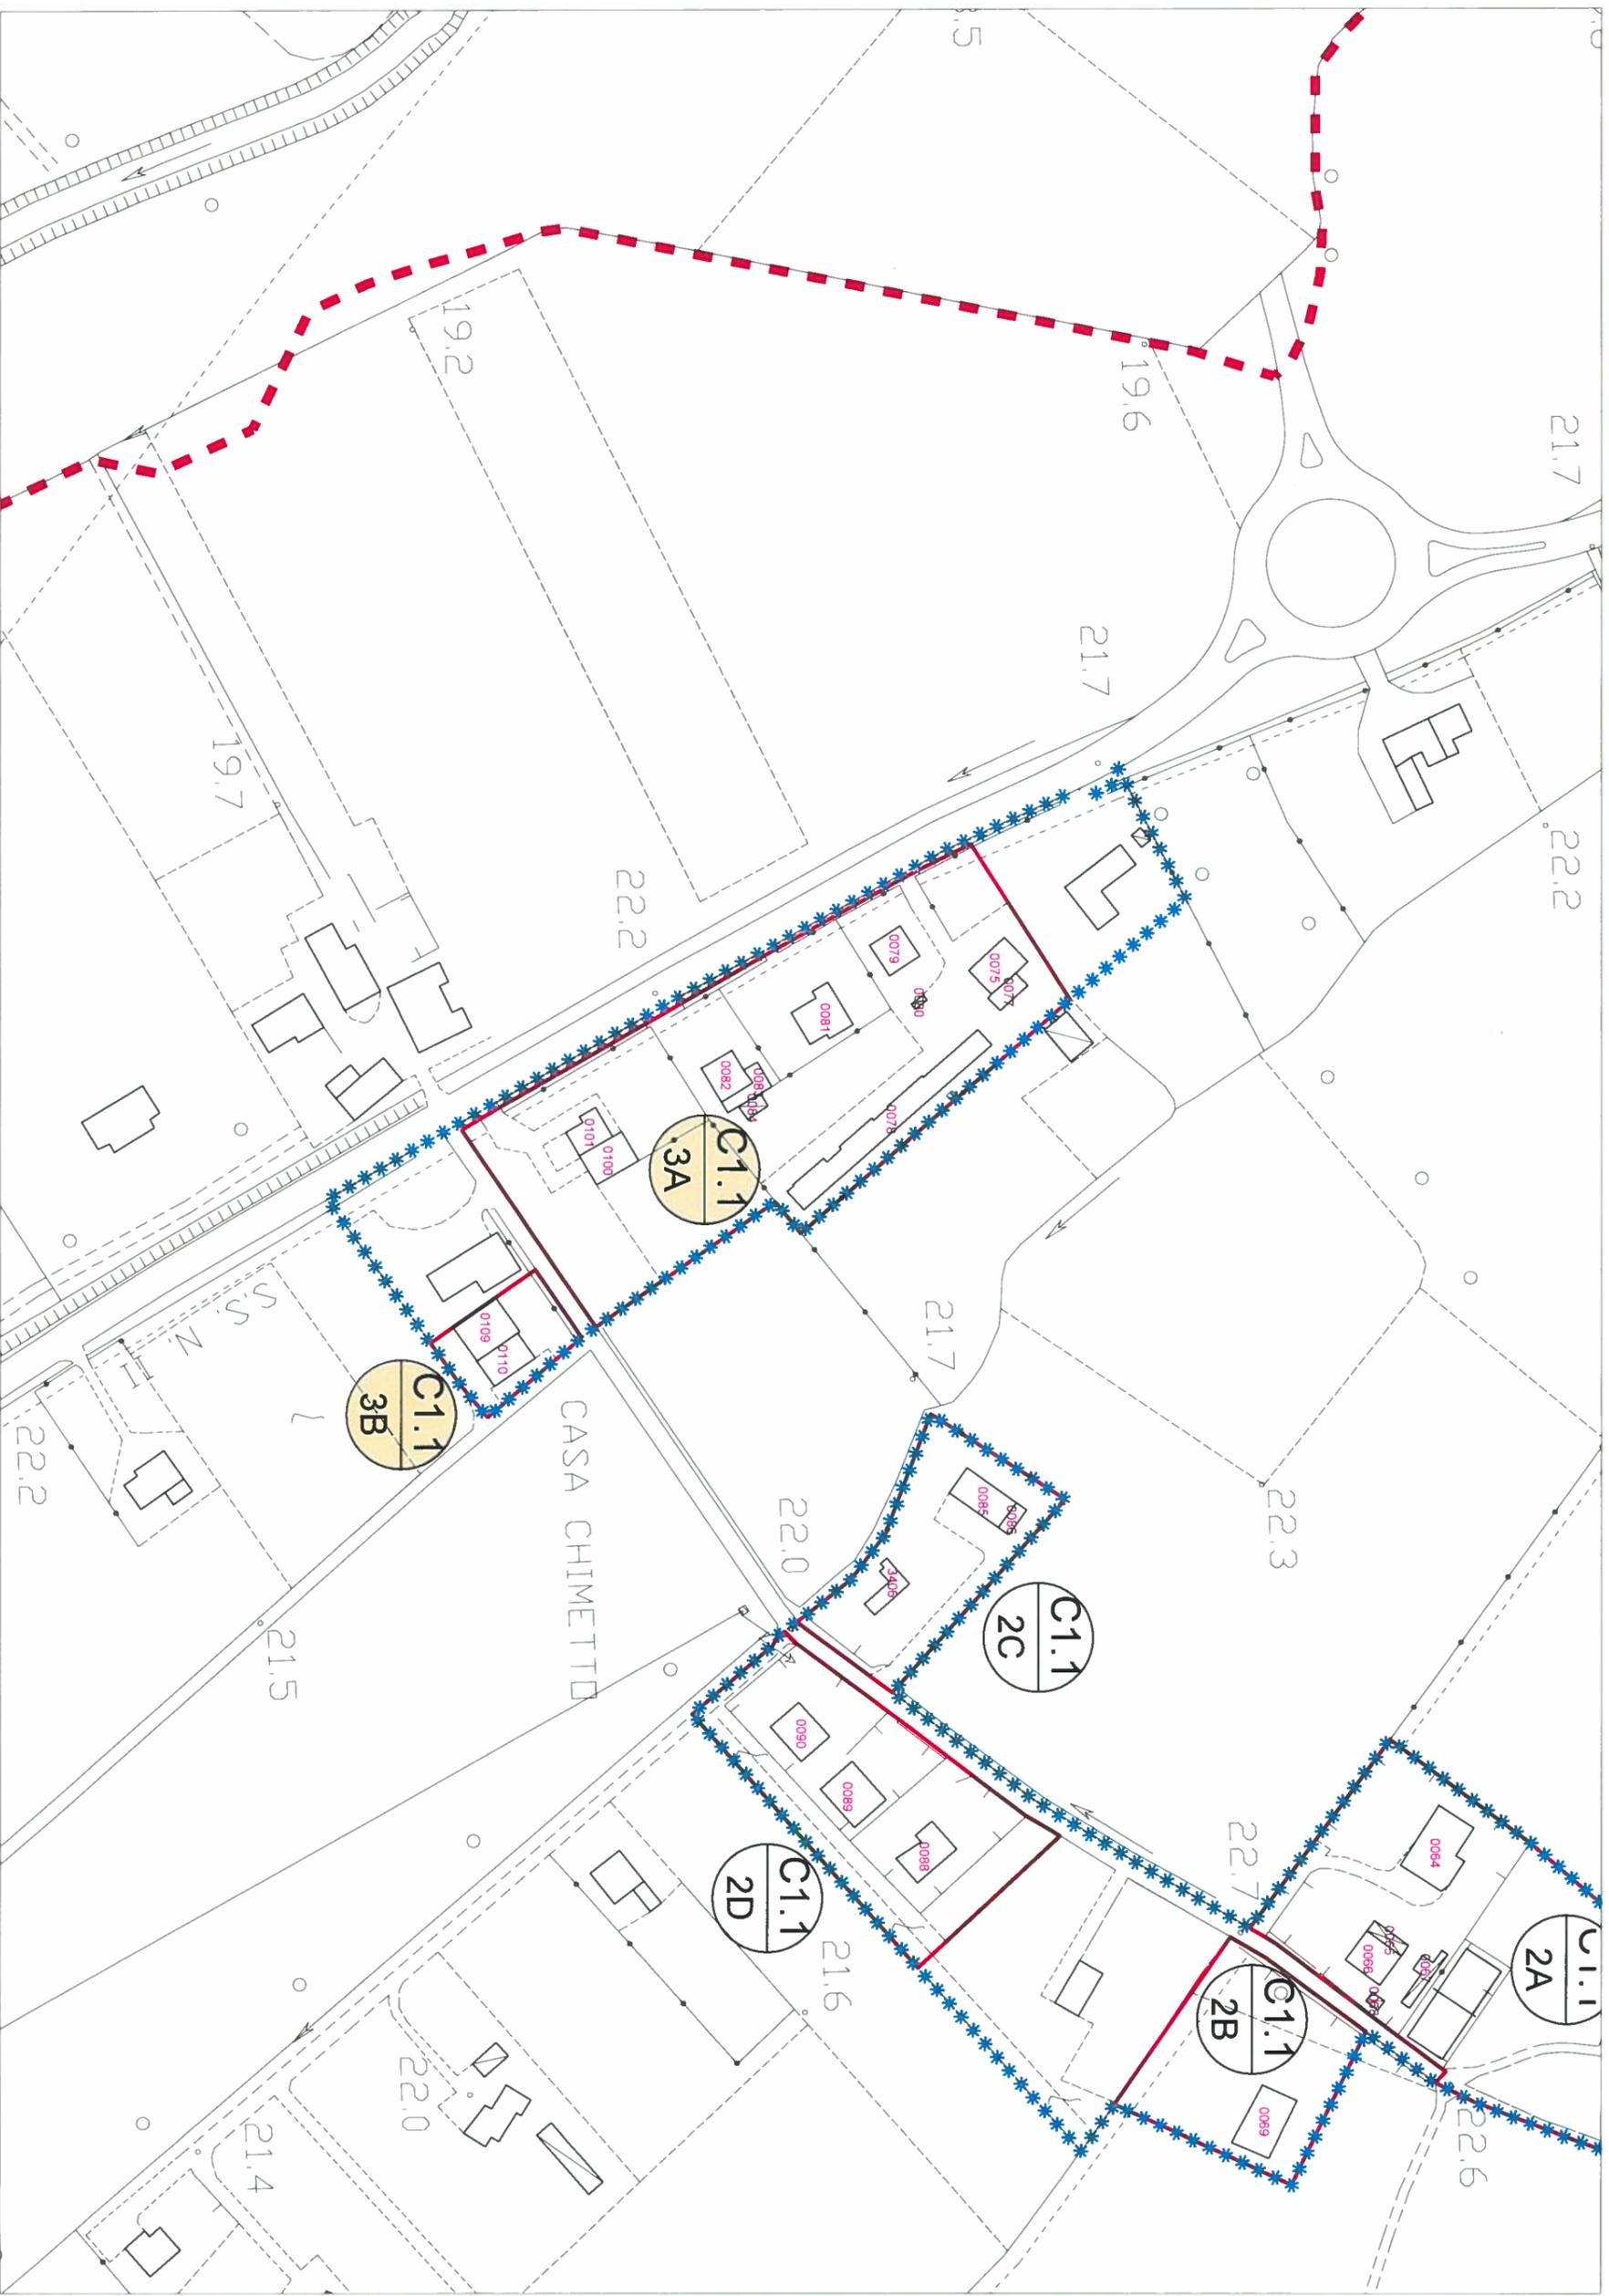

LEGENDA:

 Limite A.T.O

 Limite ambito di edificazione diffusa

 Limite nucleo residenziale

 Edificio esistente e codice di riferimento

scala 1:2000


# NUCLEI RESIDENZIALI IN AMBITO AGRICOLO

**ATO 1**

**NUCLEO C1.1/3**

ELABORATO:  
SCHEDA DI  
PROGETTO

ZONA	VOLUME ESIST. RESIDENZIALE	VOLUME ESIST. ALTRO	VOLUME RESID. AGG. PREVISTO	VOLUME COMPLESSIVO	DATI NUCLEO	
C1.1/3A	m³ 8.325	m³ 935	/	m³ 9.260	sup. fondiaria complessiva	m² 13.720
C1.1/3B		m³ 1.840	/	m³ 1.840	volume residenziale esistente	m³ 8.325
					volume residenziale massimo aggiuntivo (25% vol. res. esistente)	m³ 2.081
<b>totale</b>	<b>m³ 8.325</b>	<b>m³ 2.775</b>	<b>/</b>	<b>m³ 11.100</b>		

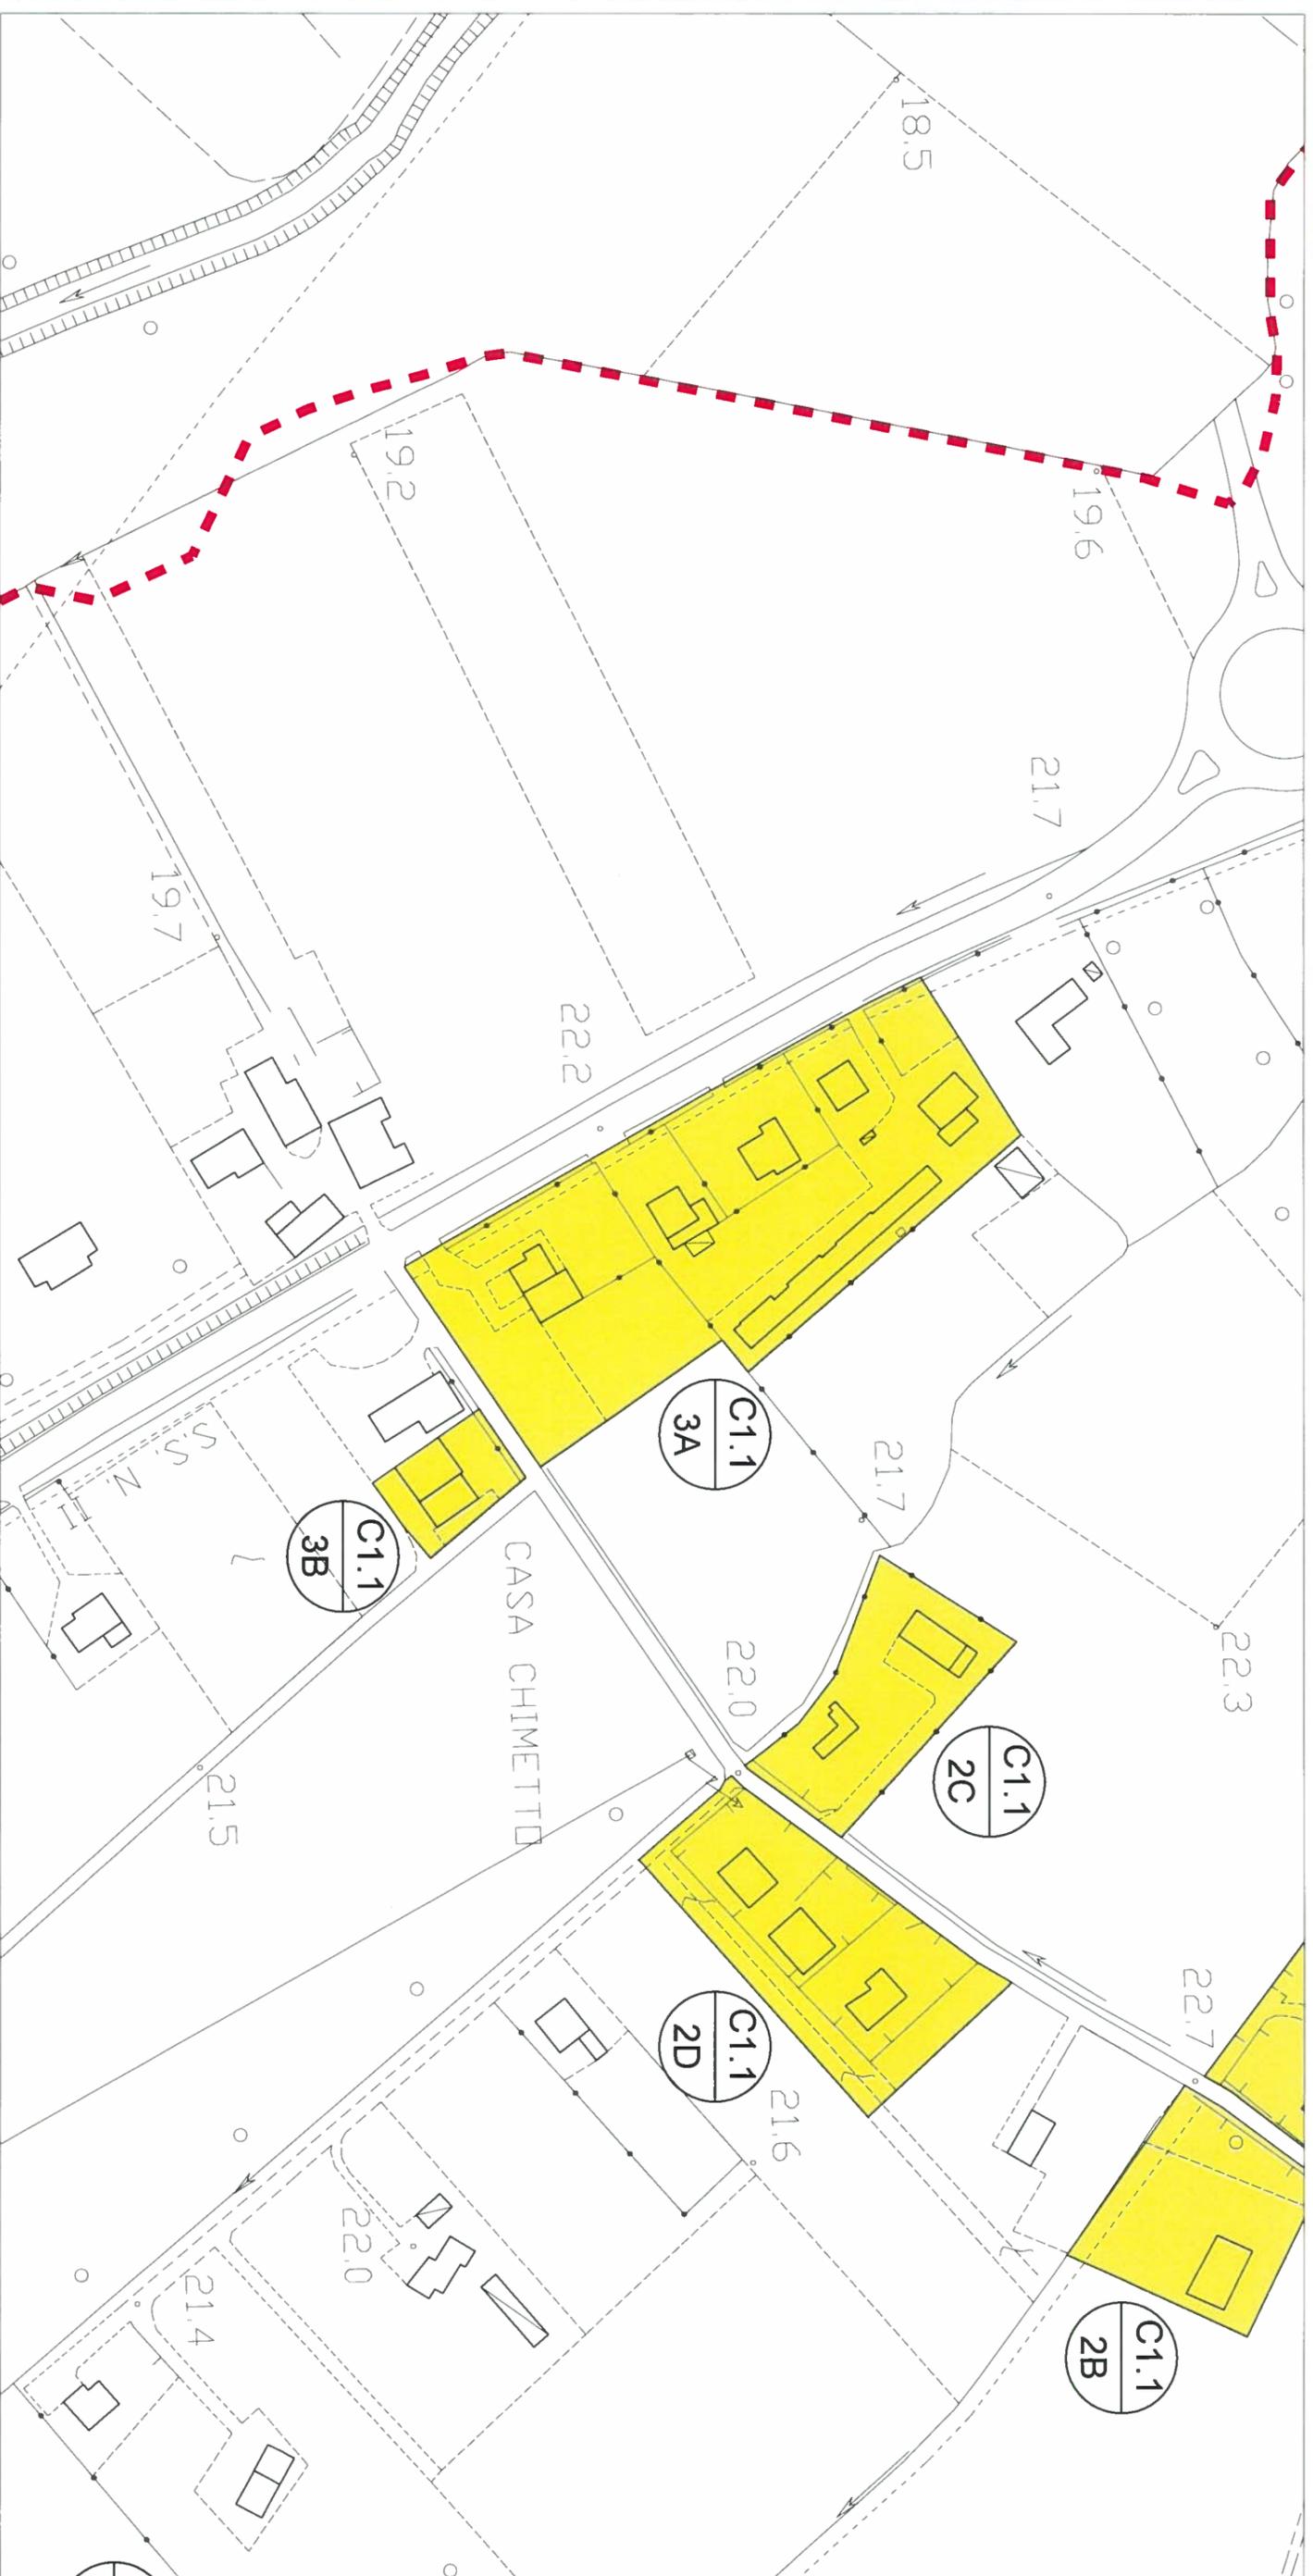

scala 1:2000

LEGENDA:



Confine comunale



Limite A.T.O



Z.T.O. C1.1 - NUCLEI RESIDENZIALI IN AMBITO AGRICOLO



LOTTO LIBERO INEDIFICATO TIPO D: m² 500



LOTTO GIÀ PROGRAMMATO TIPO A: m² 800


# NUCLEI RESIDENZIALI IN AMBITO AGRICOLO

**ATO 1**

**NUCLEO C1.1/4**

ELABORATO:  
**SCHEDA STATO  
DI FATTO**

COD. EDIFICIO	DEST. D'USO PREVALENTE	SUPERFICIE COPERTA	VOLUMETRIA		DATI NUCLEO
			COMPLESSIVA	RESIDENZIALE	
0117	altro	m <sup>2</sup> 60	m <sup>3</sup> 180		sup. fondazione nucleo m <sup>2</sup> 13.704 (C1.1/4A-C1.1/4B) volume totale di cui volume residenziale m <sup>3</sup> 7.935 rapporto di copertura % 10,43 indice di edil. fond. m <sup>3</sup> /m <sup>2</sup> 0,57
0118	residenziale	m <sup>2</sup> 195	m <sup>3</sup> 1.170	m <sup>3</sup> 1.170	
0119	altro	m <sup>2</sup> 240	m <sup>3</sup> 1.440		
0120	altro	m <sup>2</sup> 40	m <sup>3</sup> 120		
0121	residenziale	m <sup>2</sup> 155	m <sup>3</sup> 930	m <sup>3</sup> 930	
0123	residenziale	m <sup>2</sup> 190	m <sup>3</sup> 1.140	m <sup>3</sup> 1.140	
0122	residenziale	m <sup>2</sup> 155	m <sup>3</sup> 930	m <sup>3</sup> 930	
0125	residenziale	m <sup>2</sup> 115	m <sup>3</sup> 345	m <sup>3</sup> 345	
0126	residenziale	m <sup>2</sup> 110	m <sup>3</sup> 660	m <sup>3</sup> 660	
3407	residenziale	m <sup>2</sup> 170	m <sup>3</sup> 1.020	m <sup>3</sup> 1.020	

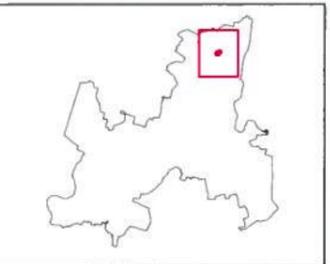

LEGENDA:



Limite nucleo residenziale



Limite ambito di edificazione diffusa



ortofoto



# NUCLEI RESIDENZIALI IN AMBITO AGRICOLO

**ATO 1**

**NUCLEO C1.1/4**

ELABORATO:  
SCHEDA DI  
PROGETTO

ZONA	VOLUME ESIST. RESIDENZIALE	VOLUME ESIST. ALTRO	VOLUME RESID. AGG. PREVISTO	VOLUME COMPLESSIVO	DATI NUCLEO
C1.1/4A	m <sup>2</sup> 4.260	m <sup>2</sup> 1.740	m <sup>2</sup> 1.000	m <sup>2</sup> 7.000	sup. fondiaria complessiva m <sup>2</sup> 10.225
C1.1/4B	m <sup>2</sup> 1.935	/	/	m <sup>2</sup> 1.935	volume residenziale esistente m <sup>2</sup> 6.195
					volume residenziale massimo aggiuntivo (25% vol. res. esistente) m <sup>2</sup> 1.549
<b>totale</b>	<b>m<sup>2</sup> 6.195</b>	<b>m<sup>2</sup> 1.740</b>	<b>m<sup>2</sup> 1.000</b>	<b>m<sup>2</sup> 8.935</b>	

 Demolizione senza ricostruzione

 Lotto di testa (art. 20.3 N.T. del P.A.T.)



L'edificazione è subordinata alla demolizione dell'edificio

scala 1:2000

LEGENDA:  Confine comunale

 Limite A.T.O.

 Z.T.O. C1.1 - NUCLEI RESIDENZIALI IN AMBITO AGRICOLO

 LOTTO LIBERO INEDIFICATO TIPO D: m<sup>2</sup> 500

 LOTTO GIÀ PROGRAMMATO TIPO A: m<sup>2</sup> 800

# NUCLEI RESIDENZIALI IN AMBITO AGRICOLA


**ATO 1**

**NUCLEO C1.1/5**

ELABORATO:  
**SCHEDA STATO  
DI FATTO**

COD. EDIFICIO	DEST. D'USO PREVALENTE	SUPERFICIE COPERTA	VOLUMETRIA	
			COMPLESSIVA	RESIDENZIALE
0187	residenziale	m <sup>2</sup> 55	m <sup>3</sup> 330	m <sup>3</sup> 330
0188	residenziale	m <sup>2</sup> 130	m <sup>3</sup> 390	m <sup>3</sup> 390
0189	residenziale	m <sup>2</sup> 285	m <sup>3</sup> 1.710	m <sup>3</sup> 1.710
0191	residenziale	m <sup>2</sup> 180	m <sup>3</sup> 1.620	m <sup>3</sup> 1.620
0192	residenziale	m <sup>2</sup> 440	m <sup>3</sup> 2.640	m <sup>3</sup> 2.640

DATI NUCLEO	
sup. fondiaria nucleo (C1.1/5)	m <sup>2</sup> 13.175
volume totale di cui volume residenziale	m <sup>3</sup> 6.690
rapporto di copertura	% 7,10
indice di edif. fond.	m <sup>2</sup> /m <sup>2</sup> 0,51

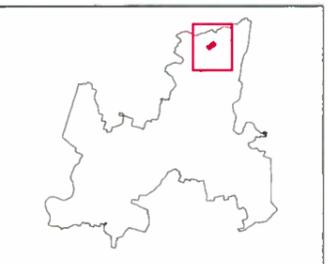

ortofoto

LEGENDA:  Limite nucleo residenziale


\*\*\* Limite ambito di edificazione diffusa

# NUCLEI RESIDENZIALI IN AMBITO AGRICOLA

ATO 1

NUCLEO C1.1/5

LABORATO:  
SCHEDE STATO  
DI FATTO

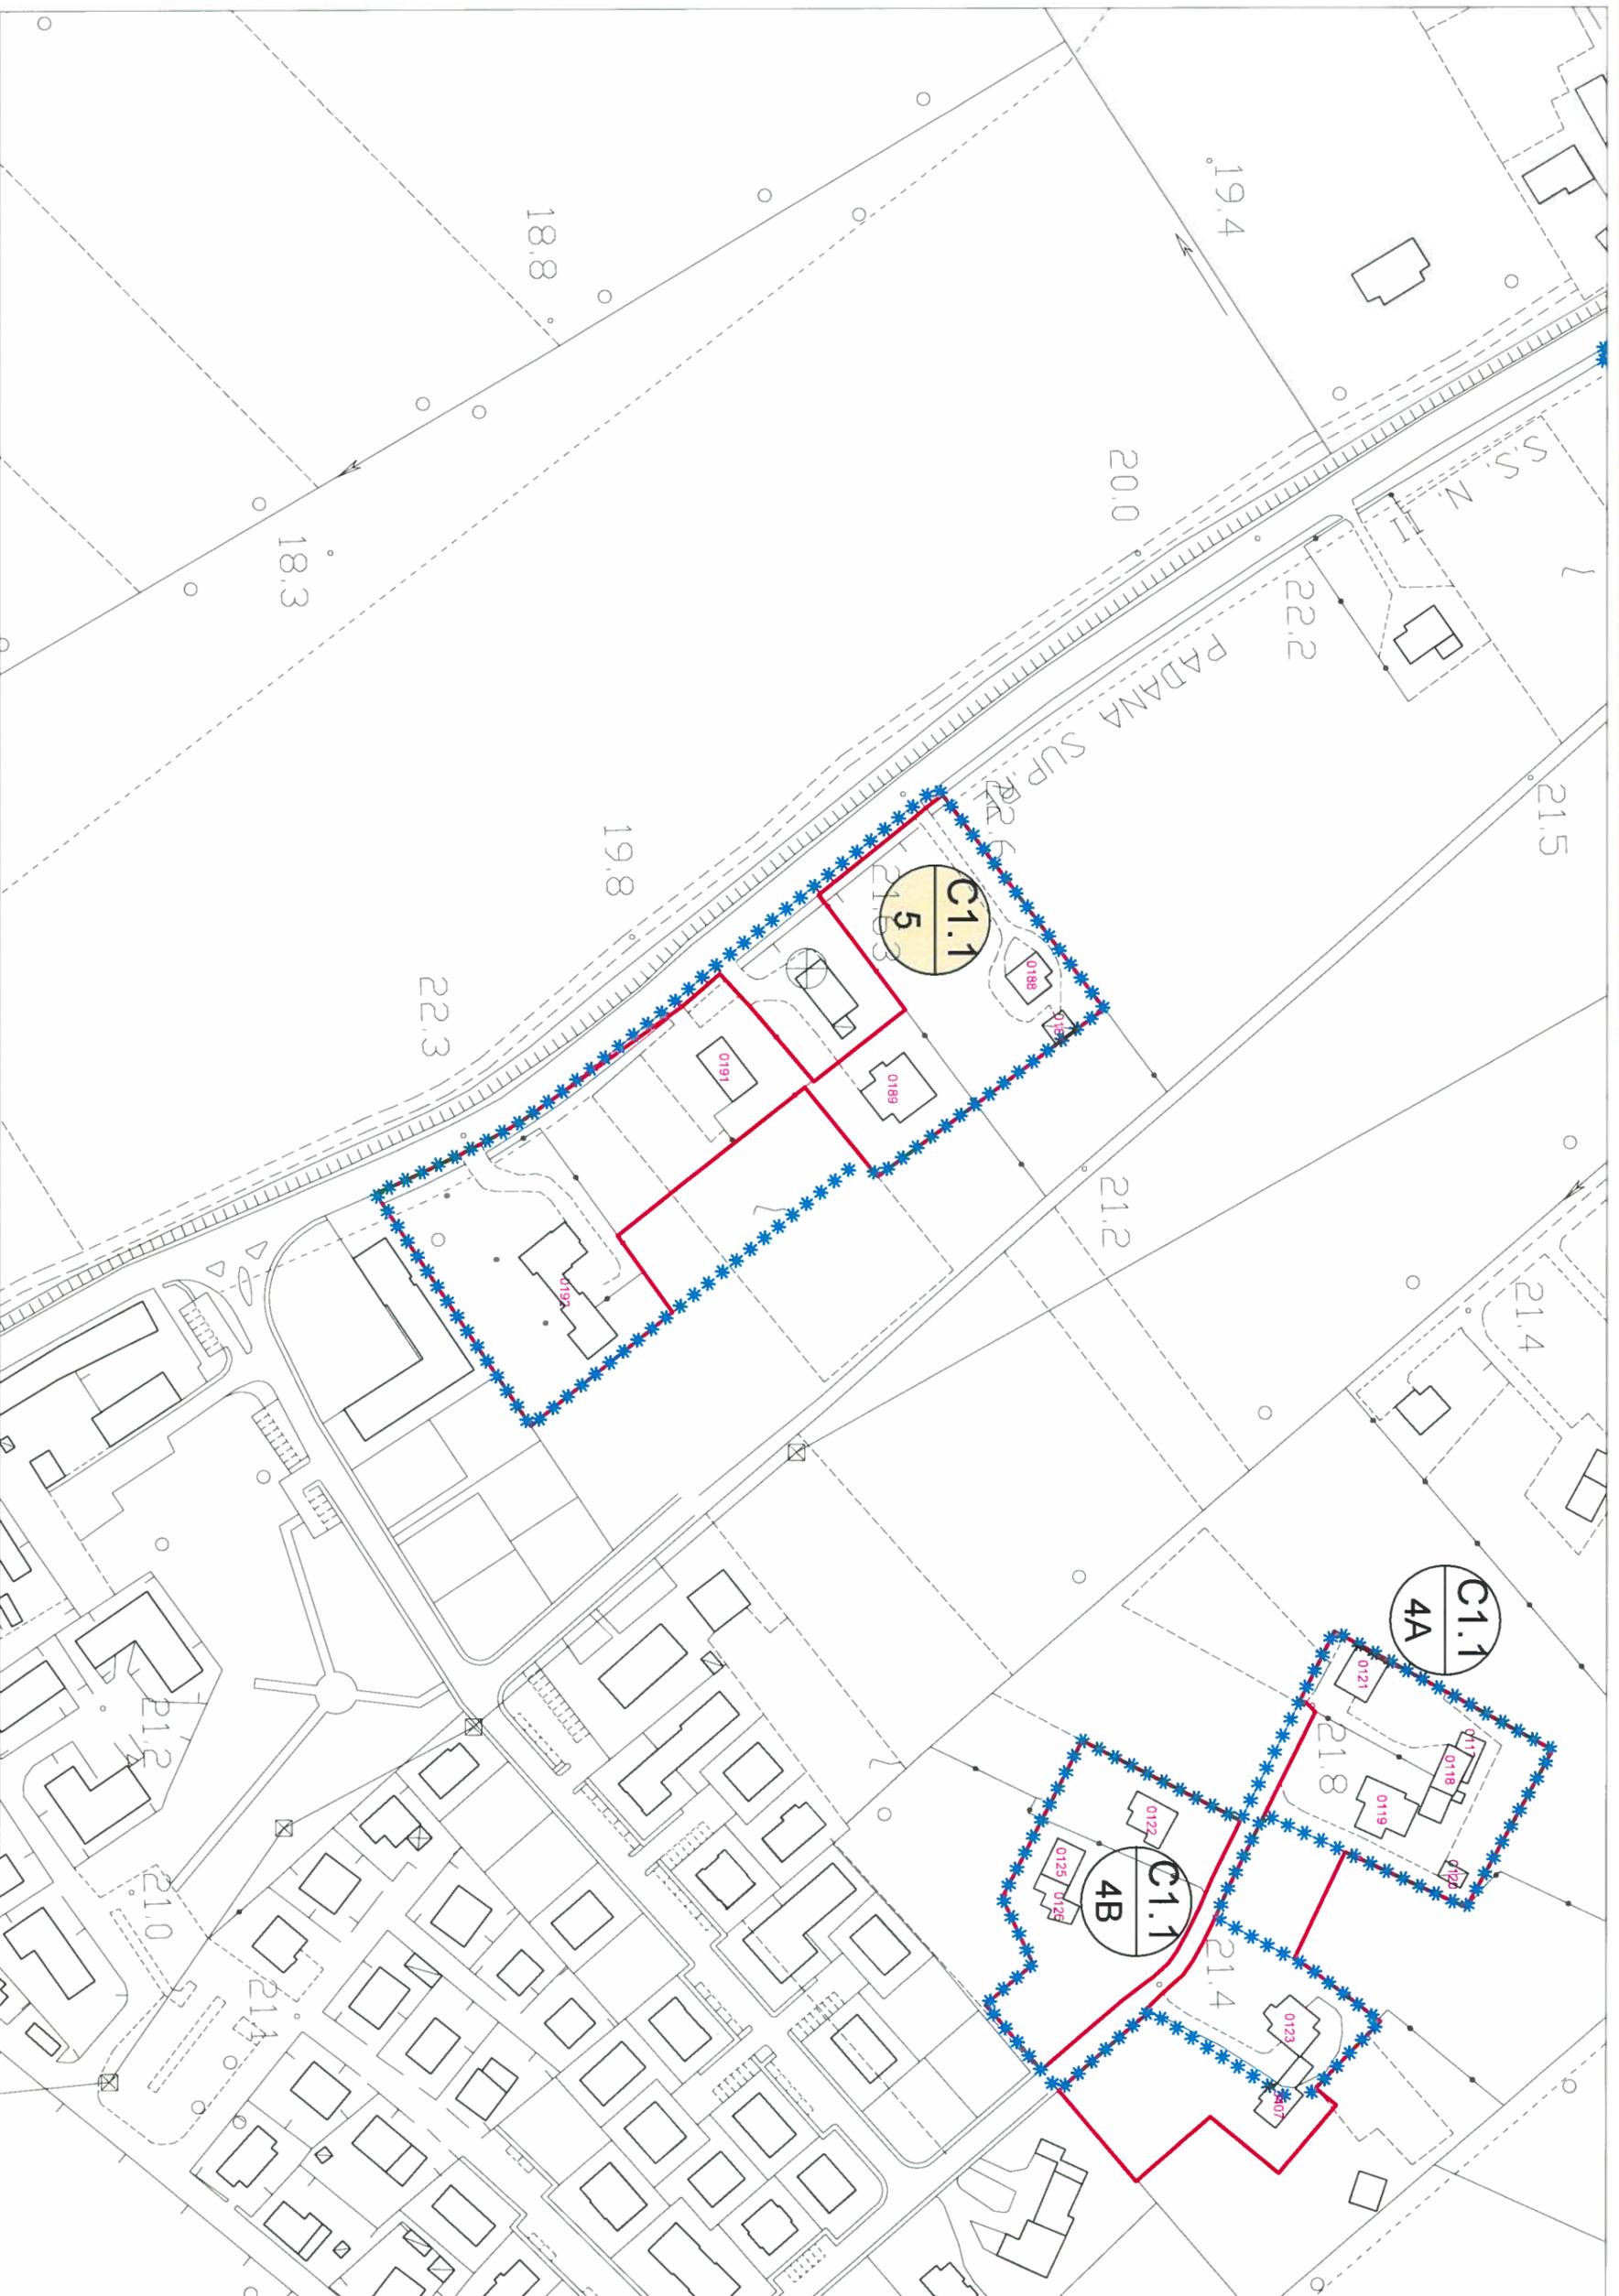

scala 1:2000

LEGENDA:

 Limite A.T.O

 Limite ambito di edificazione diffusa

 Limite nucleo residenziale

 Edificio esistente e codice di riferimento

# NUCLEI RESIDENZIALI IN AMBITO AGRICOLO


**ATO 1**

**NUCLEO C1.1/5**

ELABORATO:  
SCHEDA DI  
PROGETTO

ZONA	VOLUME ESIST. RESIDENZIALE	VOLUME ESIST. ALTRO	VOLUME RESID. AGG. PREVISTO	VOLUME COMPLESSIVO
C1.1/5	m³ 6.690	/	m³ 500	m³ 7.190
<b>totale</b>	<b>m³ 6.690</b>	<b>/</b>	<b>m³ 500</b>	<b>m³ 7.190</b>

DATI NUCLEO	
sup. fondiaria complessiva	m² 13.175
volume residenziale esistente	m³ 6.690
volume residenziale massimo aggluntivo (25% vol. res. esistente)	m³ 1.672

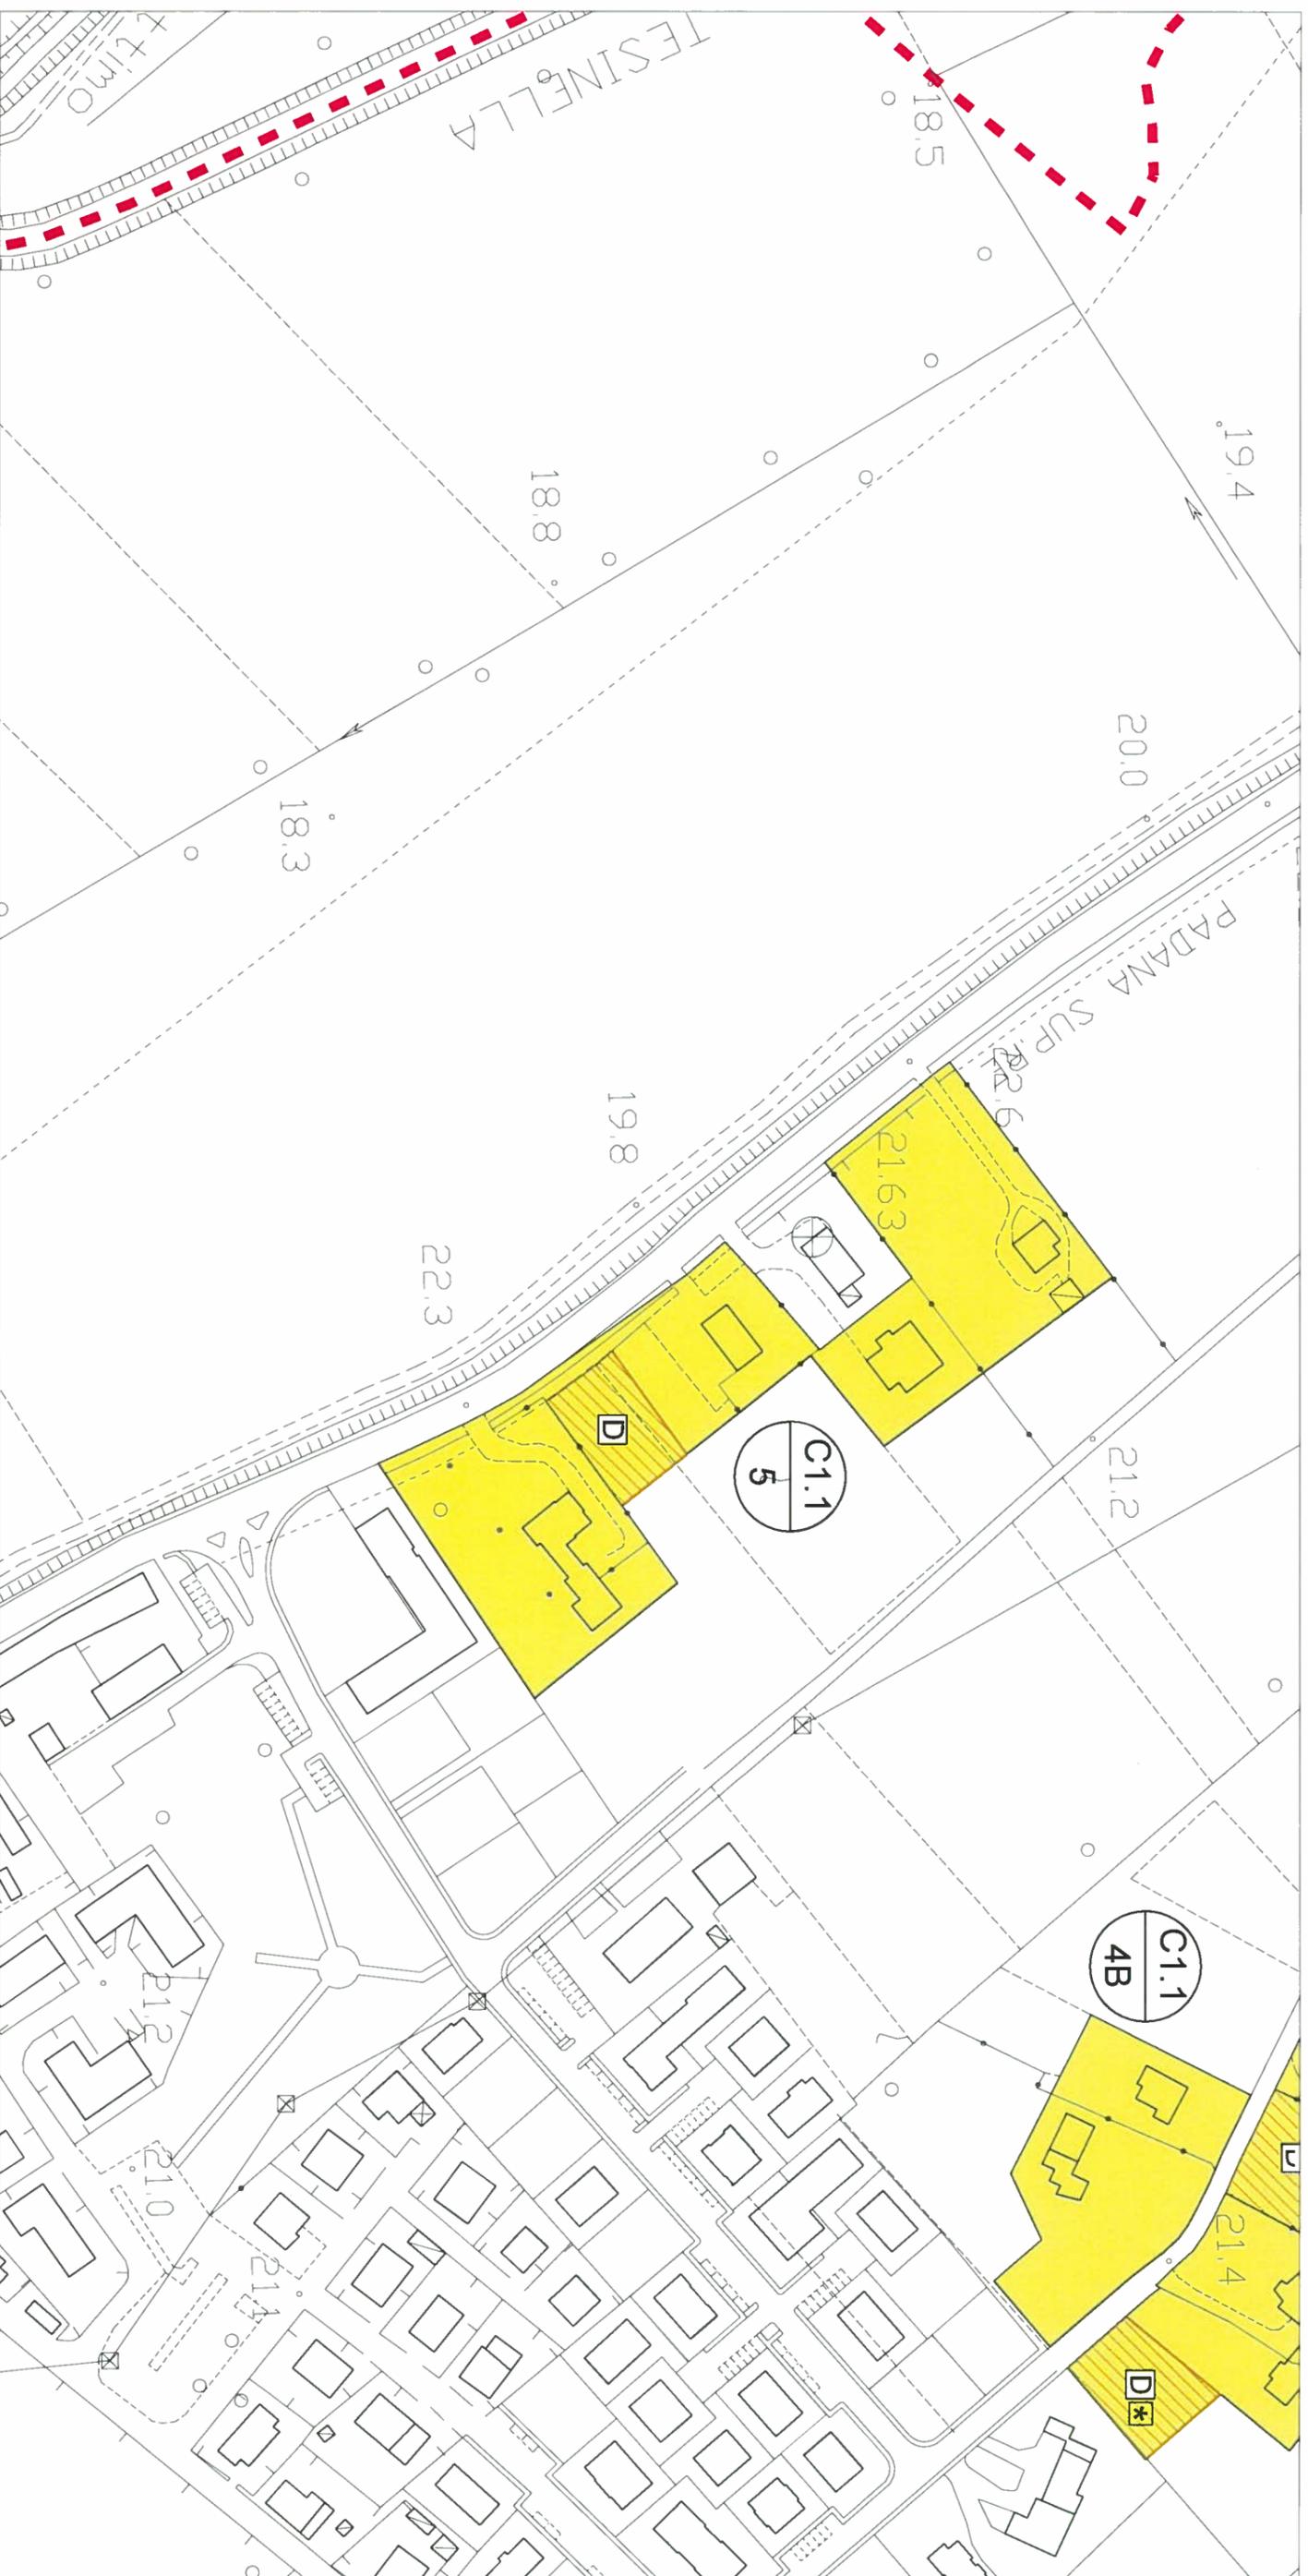

scala 1:2000

LEGENDA:



Confine comunale



Limite A.T.O



Z.T.O. C1.1 - NUCLEI RESIDENZIALI IN AMBITO AGRICOLO



LOTTO LIBERO INEDIFICATO TIPO D: m² 500



LOTTO GIÀ PROGRAMMATO TIPO A: m² 800

# NUCLEI RESIDENZIALI IN AMBITO AGRICOLO

**ATO 1**

**NUCLEO C1.1/6**


ELABORATO:  
**SCHEDE STATO  
DI FATTO**

COD. EDIFICIO	DEST. D'USO PREVALENTE	SUPERFICIE COPERTA	VOLUMETRIA		DATI NUCLEO
			COMPLESSIVA	RESIDENZIALE	
0344	residenziale	m² 115	m³ 690	m³ 690	sup. fondaria nucleo m² 52.890 (C1.6A-C1.6B-C1.6C-C1.6D) volume totale m³ 30.270 di cui volume residenziale m³ 29.010 rapporto di copertura % 10,31 indice di edif. fond. m²/m² 0,57
0345	residenziale	m² 300	m³ 1.800	m³ 1.800	
0346	residenziale	m² 305	m³ 1.830	m³ 1.830	
0347	altro	m² 25	m³ 75	m³ 75	
0348	residenziale	m² 235	m³ 1.410	m³ 1.410	
0349	residenziale	m² 50	m³ 150	m³ 150	
0350	residenziale	m² 50	m³ 200	m³ 200	
0909	residenziale	m² 250	m³ 1.500	m³ 1.500	
0910	residenziale	m² 315	m³ 1.890	m³ 1.890	
0911	residenziale	m² 200	m³ 1.200	m³ 1.200	
0895	residenziale	m² 175	m³ 525	m³ 525	
0896	residenziale	m² 100	m³ 600	m³ 600	
0897	residenziale	m² 205	m³ 1.230	m³ 1.230	
0898	residenziale	m² 110	m³ 330	m³ 330	
0899	residenziale	m² 20	m³ 60	m³ 60	
0900	altro	m² 15	m³ 45	m³ 45	
0901	altro	m² 190	m³ 1.140	m³ 1.140	

COD. EDIFICIO	DEST. D'USO PREVALENTE	SUPERFICIE COPERTA	VOLUMETRIA	
			COMPLESSIVA	RESIDENZIALE
0902	residenziale	m² 200	m³ 1.200	m³ 1.200
0903	residenziale	m² 175	m³ 1.050	m³ 1.050
0904	residenziale	m² 80	m³ 240	m³ 240
0905	residenziale	m² 155	m³ 930	m³ 930
0906	residenziale	m² 60	m³ 180	m³ 180
0356	residenziale	m² 220	m³ 1.320	m³ 1.320
0357	residenziale	m² 200	m³ 1.200	m³ 1.200
0358	residenziale	m² 105	m³ 315	m³ 315
0362	residenziale	m² 165	m³ 990	m³ 990
0363	residenziale	m² 50	m³ 150	m³ 150
0907	residenziale	m² 70	m³ 210	m³ 210
0908	residenziale	m² 415	m³ 2.490	m³ 2.490
0351	residenziale	m² 345	m³ 2.070	m³ 2.070
0352	residenziale	m² 200	m³ 1.600	m³ 1.600
0353	residenziale	m² 100	m³ 300	m³ 300
0354	residenziale	m² 70	m³ 420	m³ 420
0355	residenziale	m² 155	m³ 930	m³ 930



ortofoto

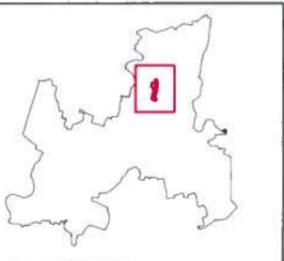

LEGENDA:  Limite nucleo residenziale


\*\*\*\*\* Limite ambito di edificazione diffusa

# NUCLEI RESIDENZIALI IN AMBITO AGRICOLA

ATO 1

NUCLEO C1.1/6

ELABORATO:  
SCHEDE STATO  
DI FATTO

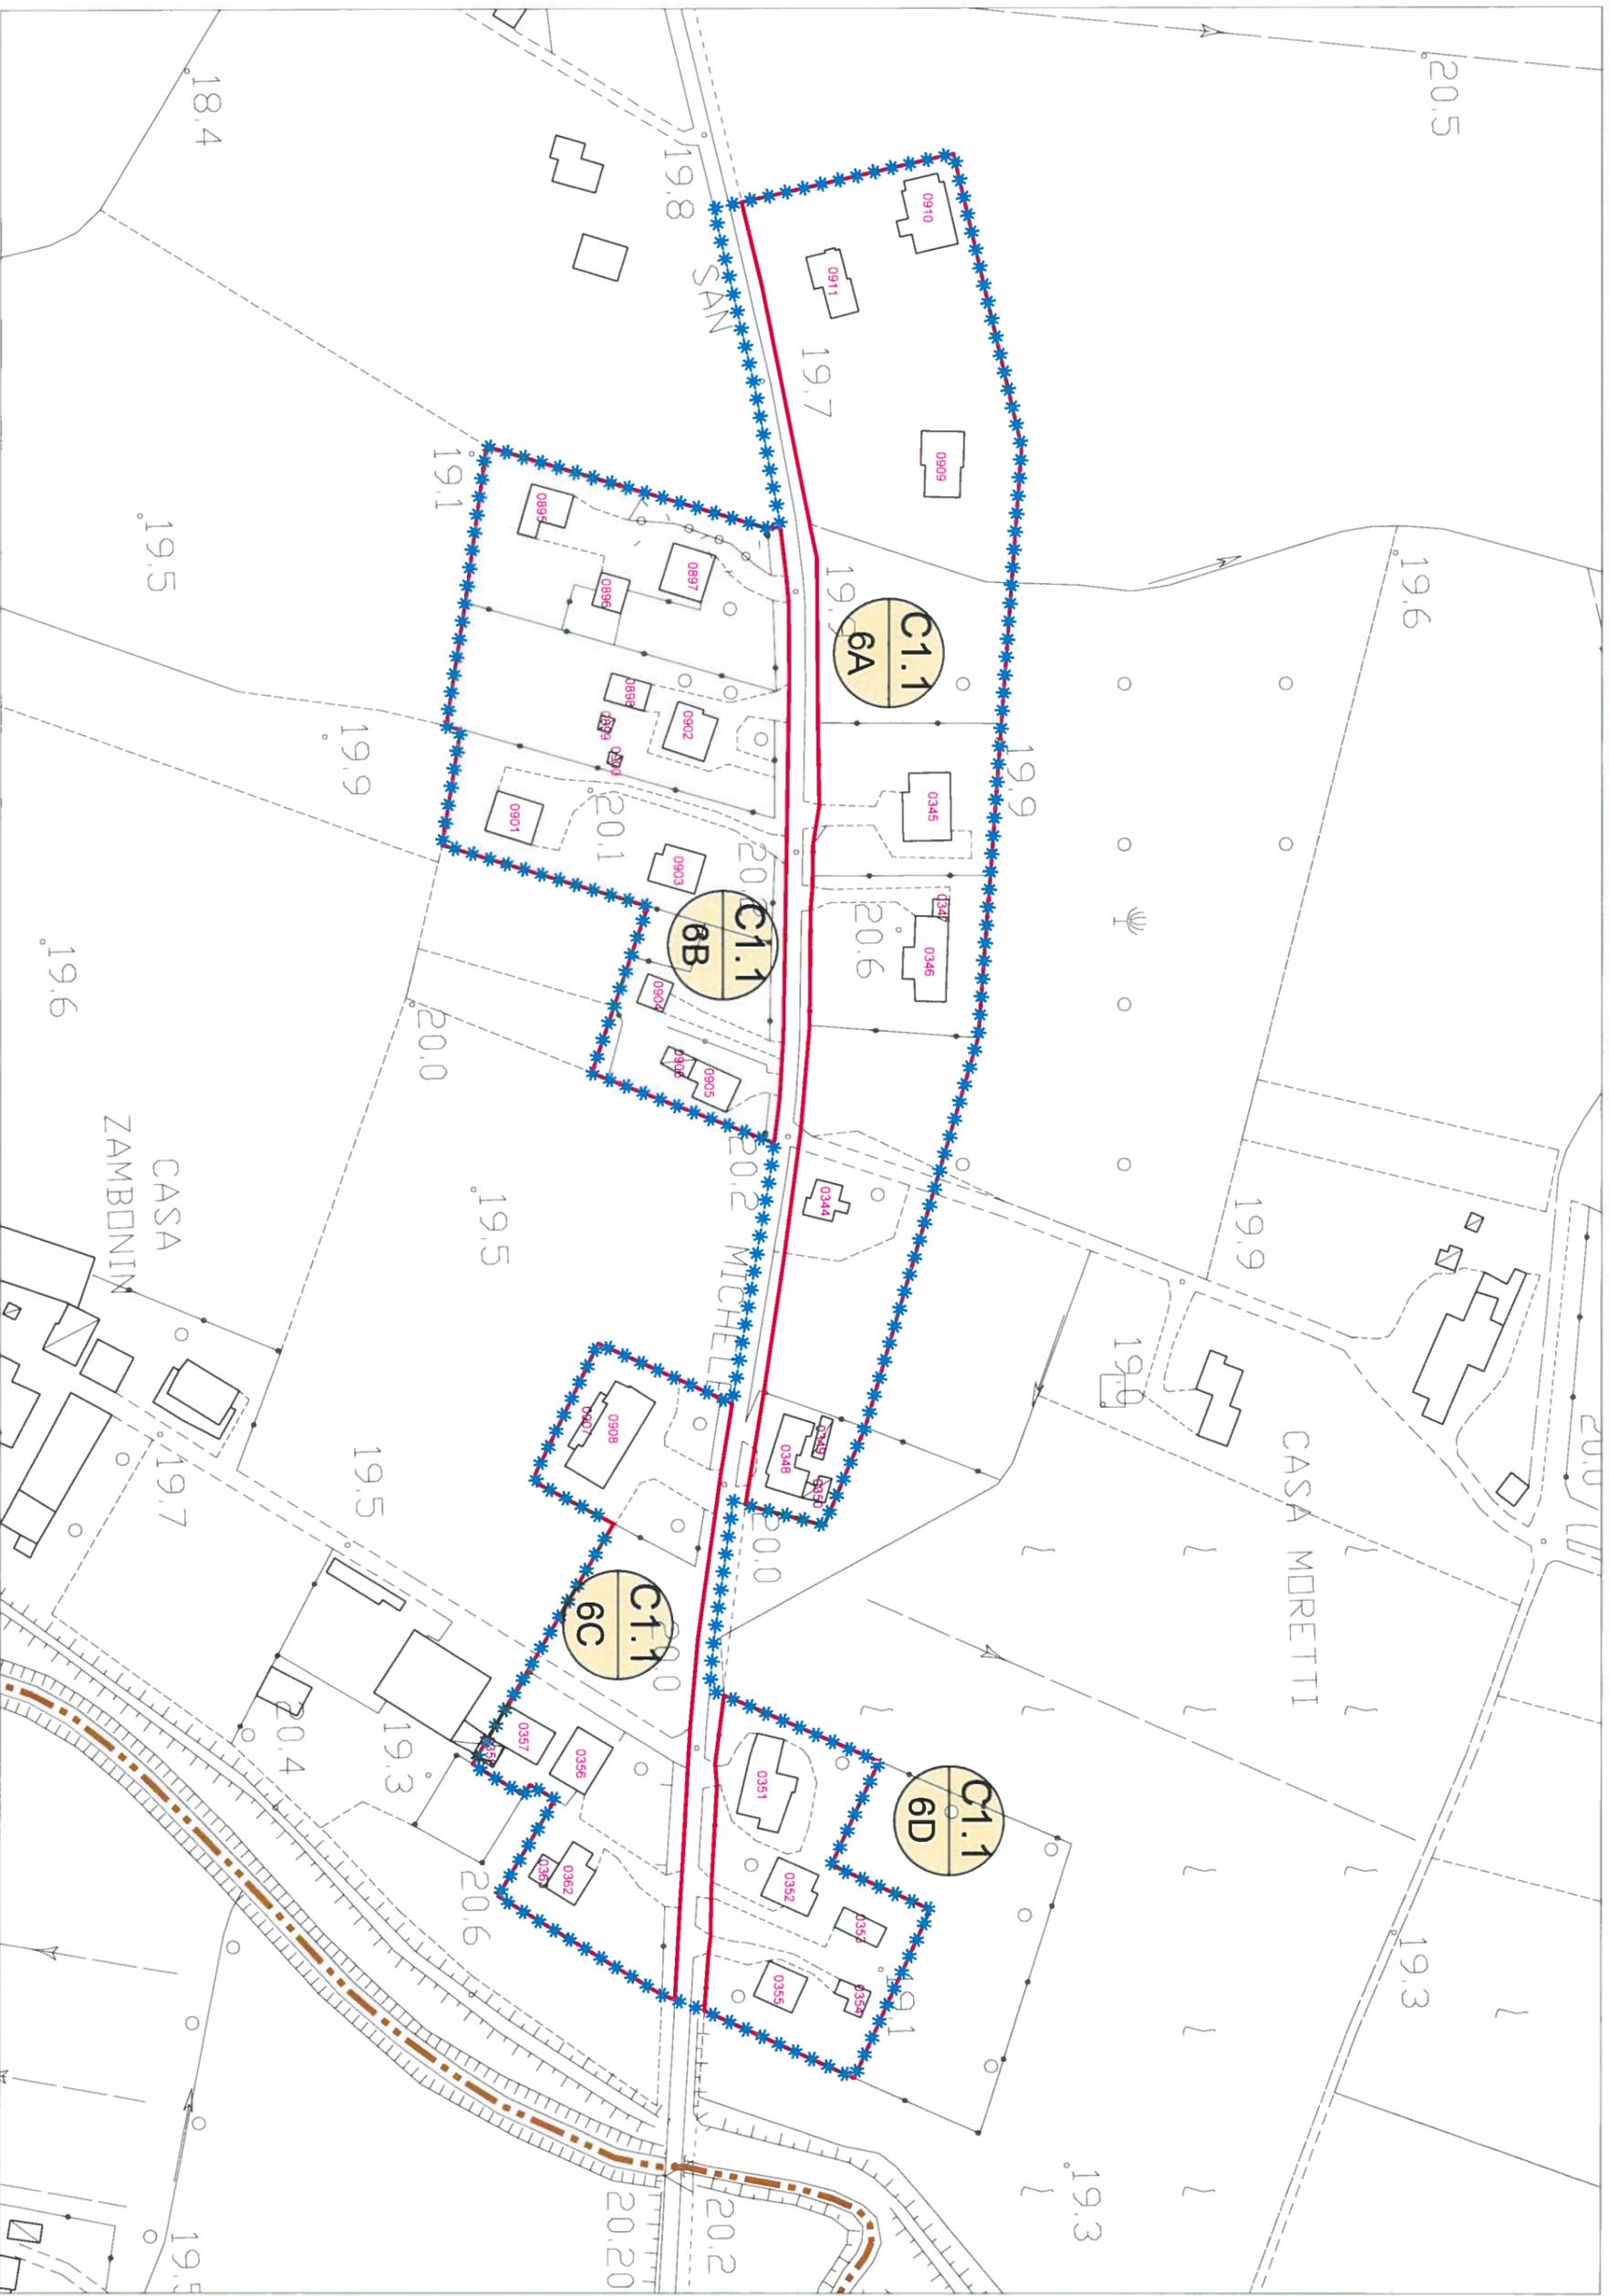

scala 1:2000

LEGENDA:

 Limite A.T.O

 Limite ambito di edificazione diffusa

 Limite nucleo residenziale

 Edificio esistente e codice di riferimento


# NUCLEI RESIDENZIALI IN AMBITO AGRICOLO

**ATO 1**

**NUCLEO C1.1/6**

ELABORATO:  
SCHEDA DI  
PROGETTO

ZONA	VOLUME ESIST. RESIDENZIALE	VOLUME ESIST. ALTRO	VOLUME RESID. AGG. PREVISTO	VOLUME COMPLESSIVO	DATI NUCLEO
C1.1/6A	m <sup>2</sup> 10.670	m <sup>2</sup> 75	/	m <sup>2</sup> 10.745	sup. fondiaria complessiva m <sup>2</sup> 52.590 volume residenziale esistente m <sup>2</sup> 29.010 volume residenziale massimo aggiuntivo (25% vol. res. esistente) m <sup>2</sup> 7.252
C1.1/6B	m <sup>2</sup> 6.345	m <sup>2</sup> 1.185	/	m <sup>2</sup> 7.530	
C1.1/6C	m <sup>2</sup> 6.675	/	/	m <sup>2</sup> 6.675	
C1.1/6D	m <sup>2</sup> 5.320	/	/	m <sup>2</sup> 5.320	
<b>totale</b>	<b>m<sup>2</sup> 29.010</b>	<b>m<sup>2</sup> 1.260</b>	<b>/</b>	<b>m<sup>2</sup> 30.270</b>	

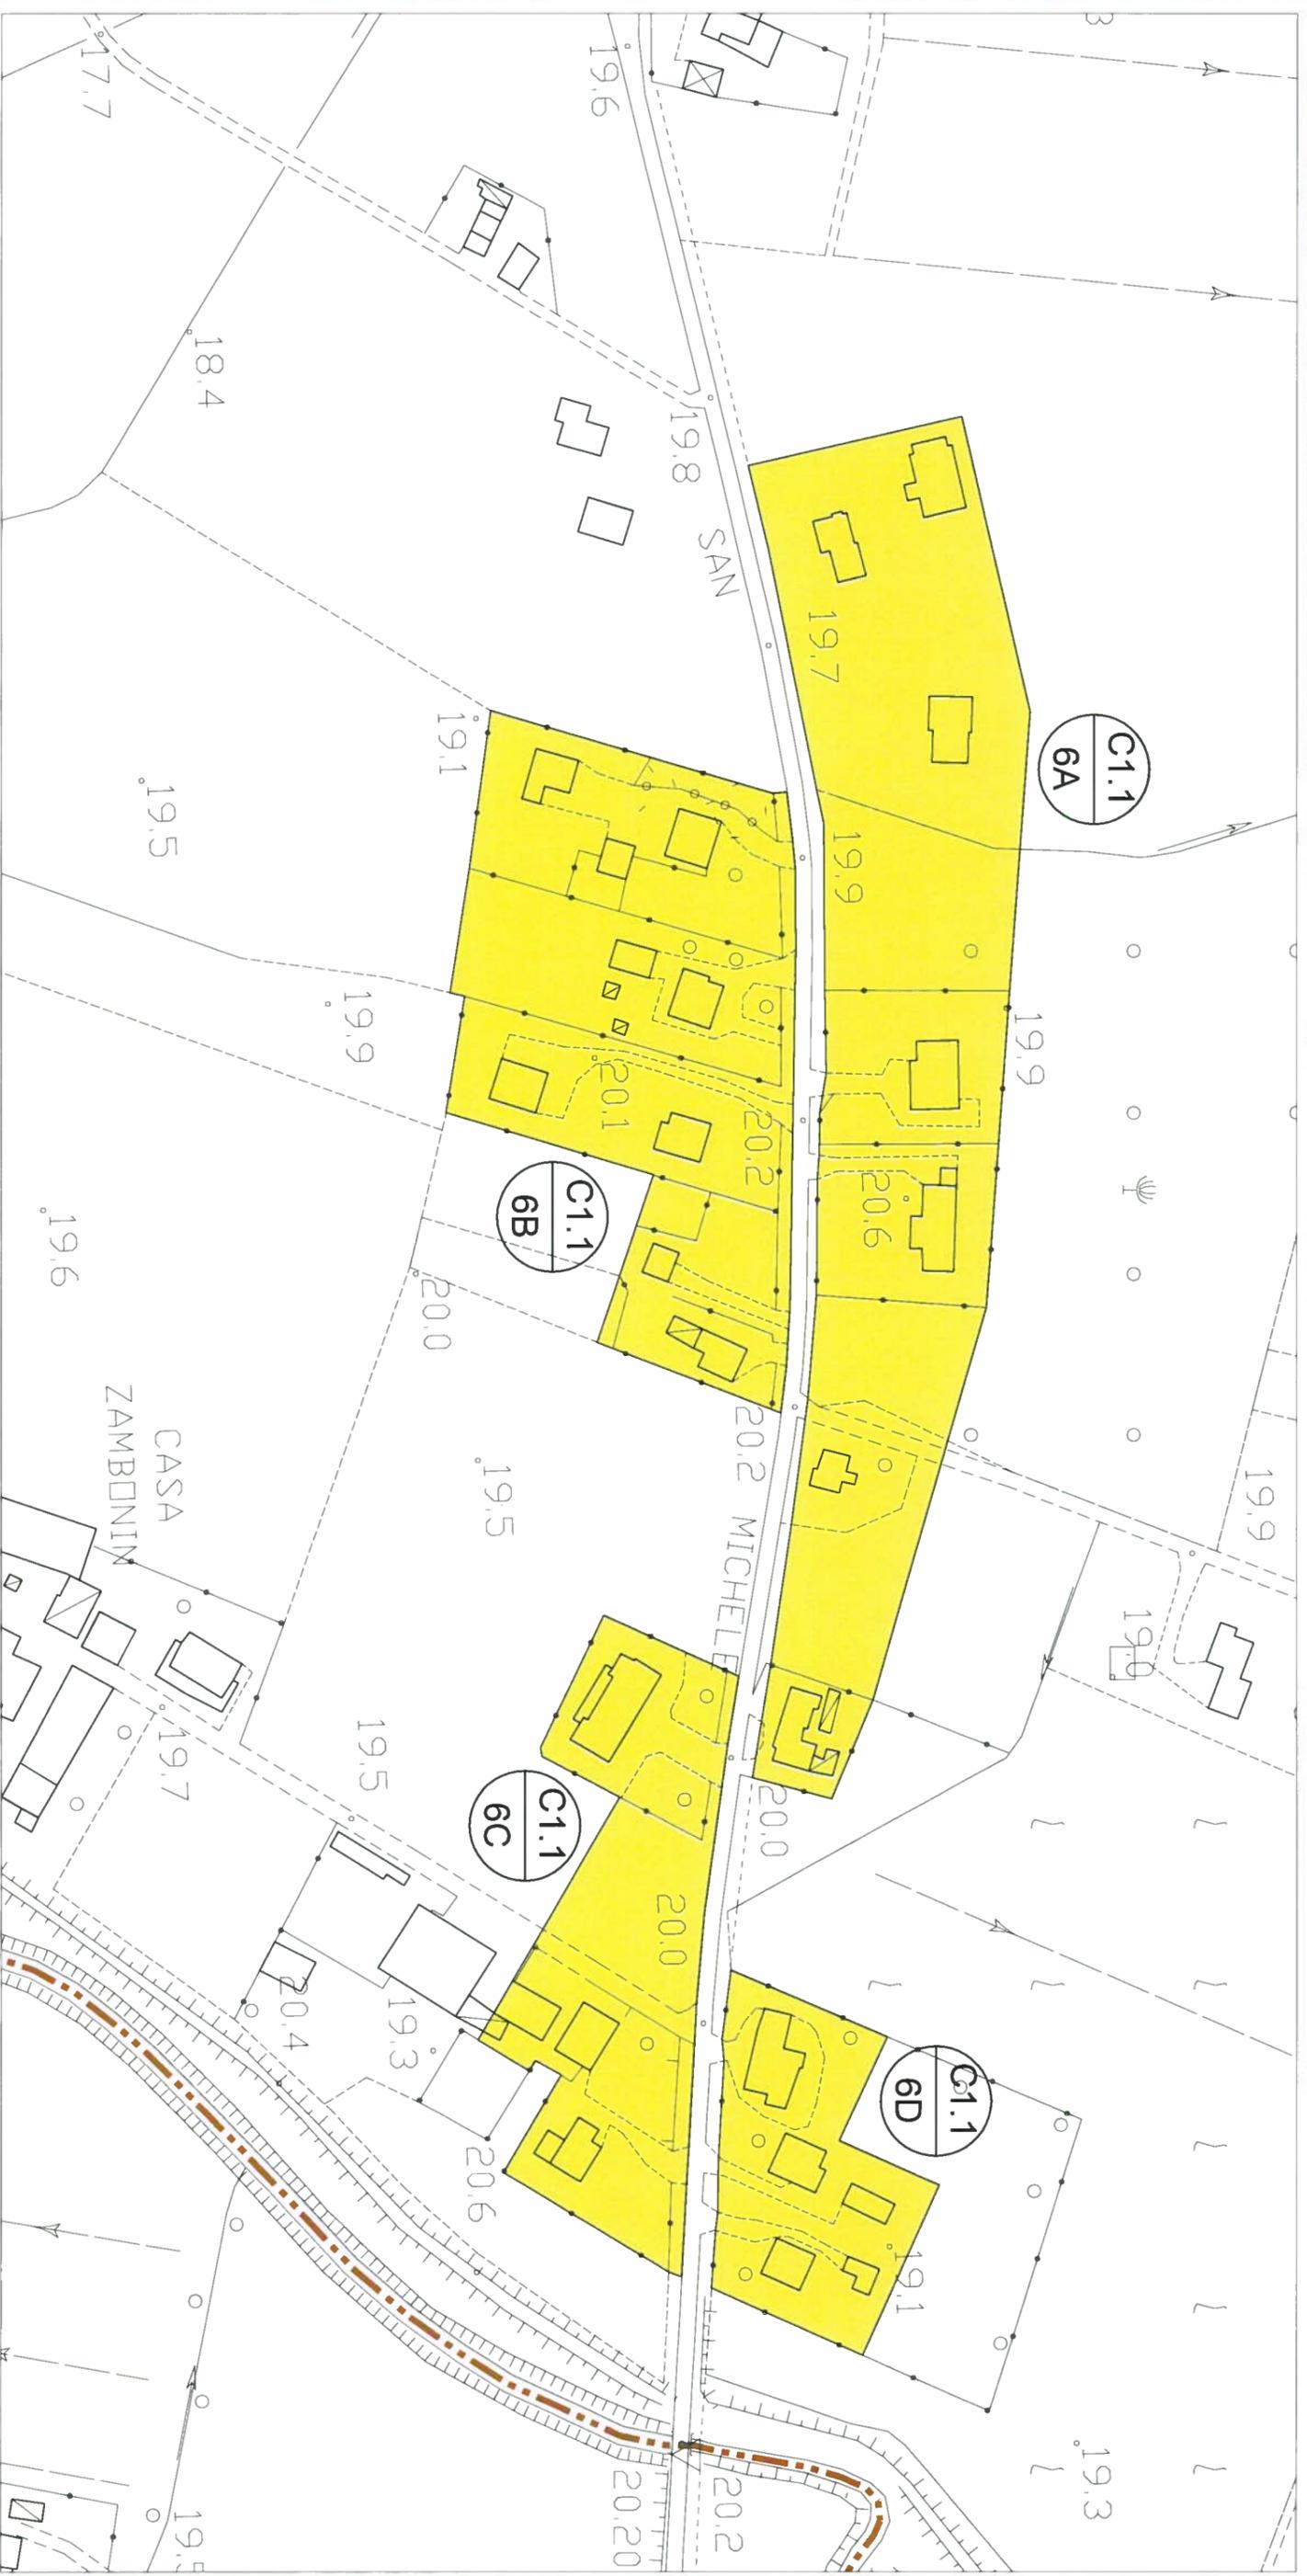

scala 1:2000

LEGENDA: Confine comunale

Limite A.T.O

Z.T.O. C1.1 - NUCLEI RESIDENZIALI IN AMBITO AGRICOLO

LOTTO LIBERO INEDIFICATO TIPO D: m<sup>2</sup> 500

LOTTO GIA' PROGRAMMATO TIPO A: m<sup>2</sup> 800