


COMUNE DI MESTRINO
Provincia di Padova

Tavola **unica** Scala 1:10.000

INDIVIDUAZIONE DEL CENTRO URBANO E DEL CENTRO ABITATO

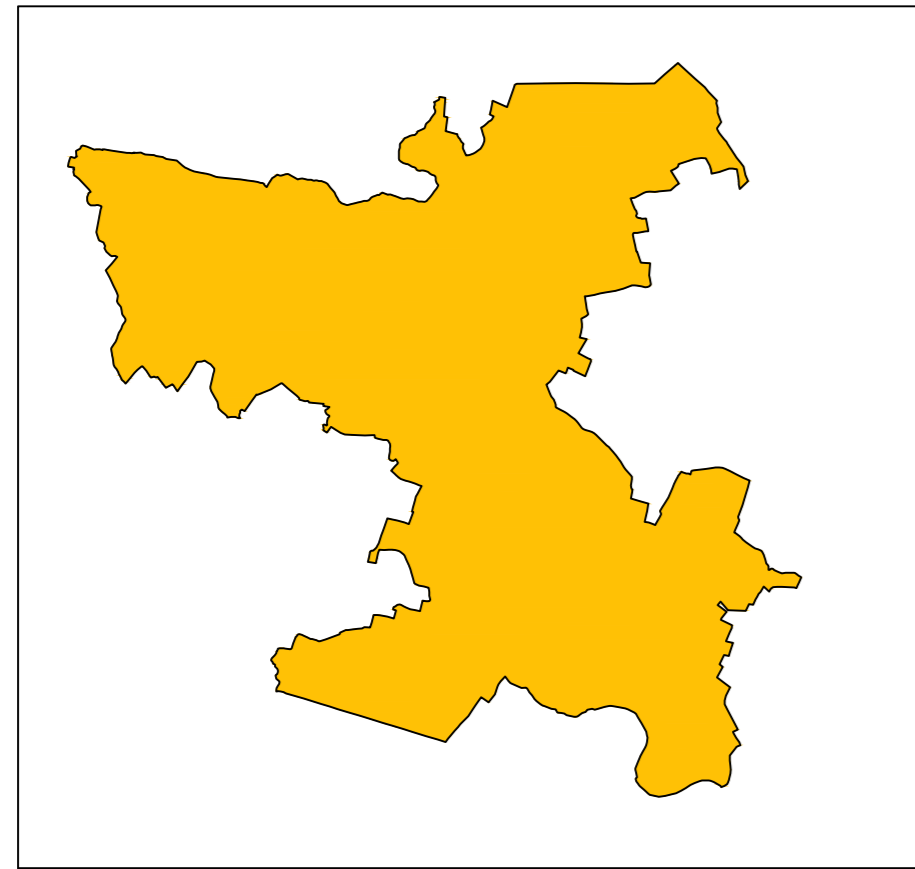

Studio
dott. Marco Valerio PERDIS
Assessorato Urbanistico
dott. Antonio MENTUTO
Progettista
dott. Giuseppe CASPOLIN

luglio 2015

Elaborato
Scala 1:10.000
INDIVIDUAZIONE DEL CENTRO URBANO E DEL CENTRO ABITATO

LEGENDA

- Confine comunale
- ELENCO**
- Centro Urbano L.R. 50/2012
- Nuova perimetrazione Centro Abitato D. Lgs. 30/04/1992

