

COMUNE DI MESTRINO
Provincia di Padova

P.I.
VIGENTE

ELENCO SCHEDE STATO DI FATTO E DI PROGETTO

Elaborato

10


a

-

Scala

1:2000

SCHEDE NUCLEI RESIDENZIALI IN AMBITO AGRICOLA

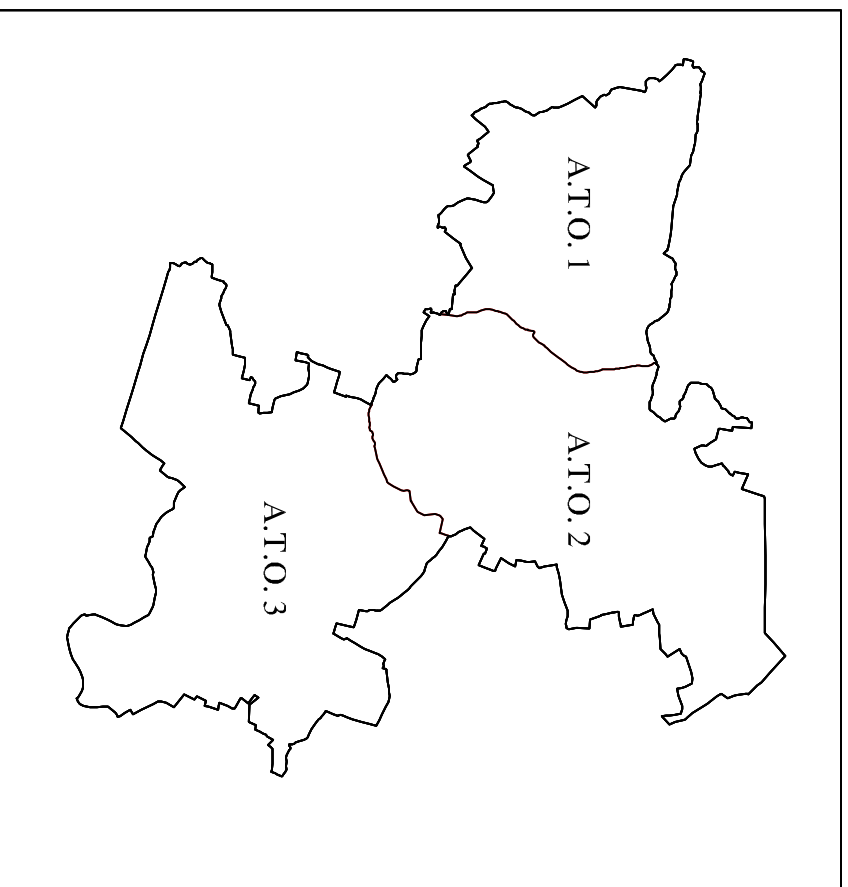

Sindaco
dot. Marco Valerio PEDRON
Assessore all'Urbanistica
Arch. Antonio MENGATO
Progettista
arch. Giuseppe CAPPOCHIN

maggio 2015

ATO 1

NUCLEO CI.1/1
NUCLEO CI.1/2
NUCLEO CI.1/3
NUCLEO CI.1/4
NUCLEO CI.1/5
NUCLEO CI.1/6



ATO 2

NUCLEO CI.1/1
NUCLEO CI.1/2
NUCLEO CI.1/3
NUCLEO CI.1/4
NUCLEO CI.1/5
NUCLEO CI.1/6
NUCLEO CI.1/7



ATO 3

NUCLEO CI.1/1
NUCLEO CI.1/2
NUCLEO CI.1/3
NUCLEO CI.1/4
NUCLEO CI.1/5
NUCLEO CI.1/6
NUCLEO CI.1/7
NUCLEO CI.1/8
NUCLEO CI.1/9
NUCLEO CI.1/10



PIANO DEGLI INTERVENTI

In vigore a seguito approvazione del P. A. T. con conferenza dei servizi del 4 aprile 2012 ratificato con deliberazione G.P. n° 164 del 28 giugno 2012 (B.U.R. n° 55 del 13 luglio 2012)

Elaborato aggiornato a seguito approvazione:

- Variante n° 1 adottata con deliberazione C.C. n° 21 del 26 luglio 2012
- Variante n° 2 approvata con deliberazione C.C. n° 34 del 30 ottobre 2012
- Variante n° 3 approvata con deliberazione C.C. n° 50 del 28 dicembre 2012
- Variante n° 4 approvata con deliberazione C.C. n° 10 del 11 aprile 2013
- Variante n° 5 approvata con deliberazione C.C. n° 11 del 11 aprile 2013
- Variante n° 6 approvata con deliberazione C.C. n° 51 del 28 novembre 2013
- Variante n° 7 approvata con deliberazione C.C. n° 5 del 4 marzo 2014
- Variante n° 8 approvata con deliberazione C.C. n° 17 del 26 giugno 2014
- Variante n° 9 approvata con deliberazione C.C. n° 42 del 15 dicembre 2015
- Variante n° 10 approvata con deliberazione C.C. n° 24 del 24 maggio 2016