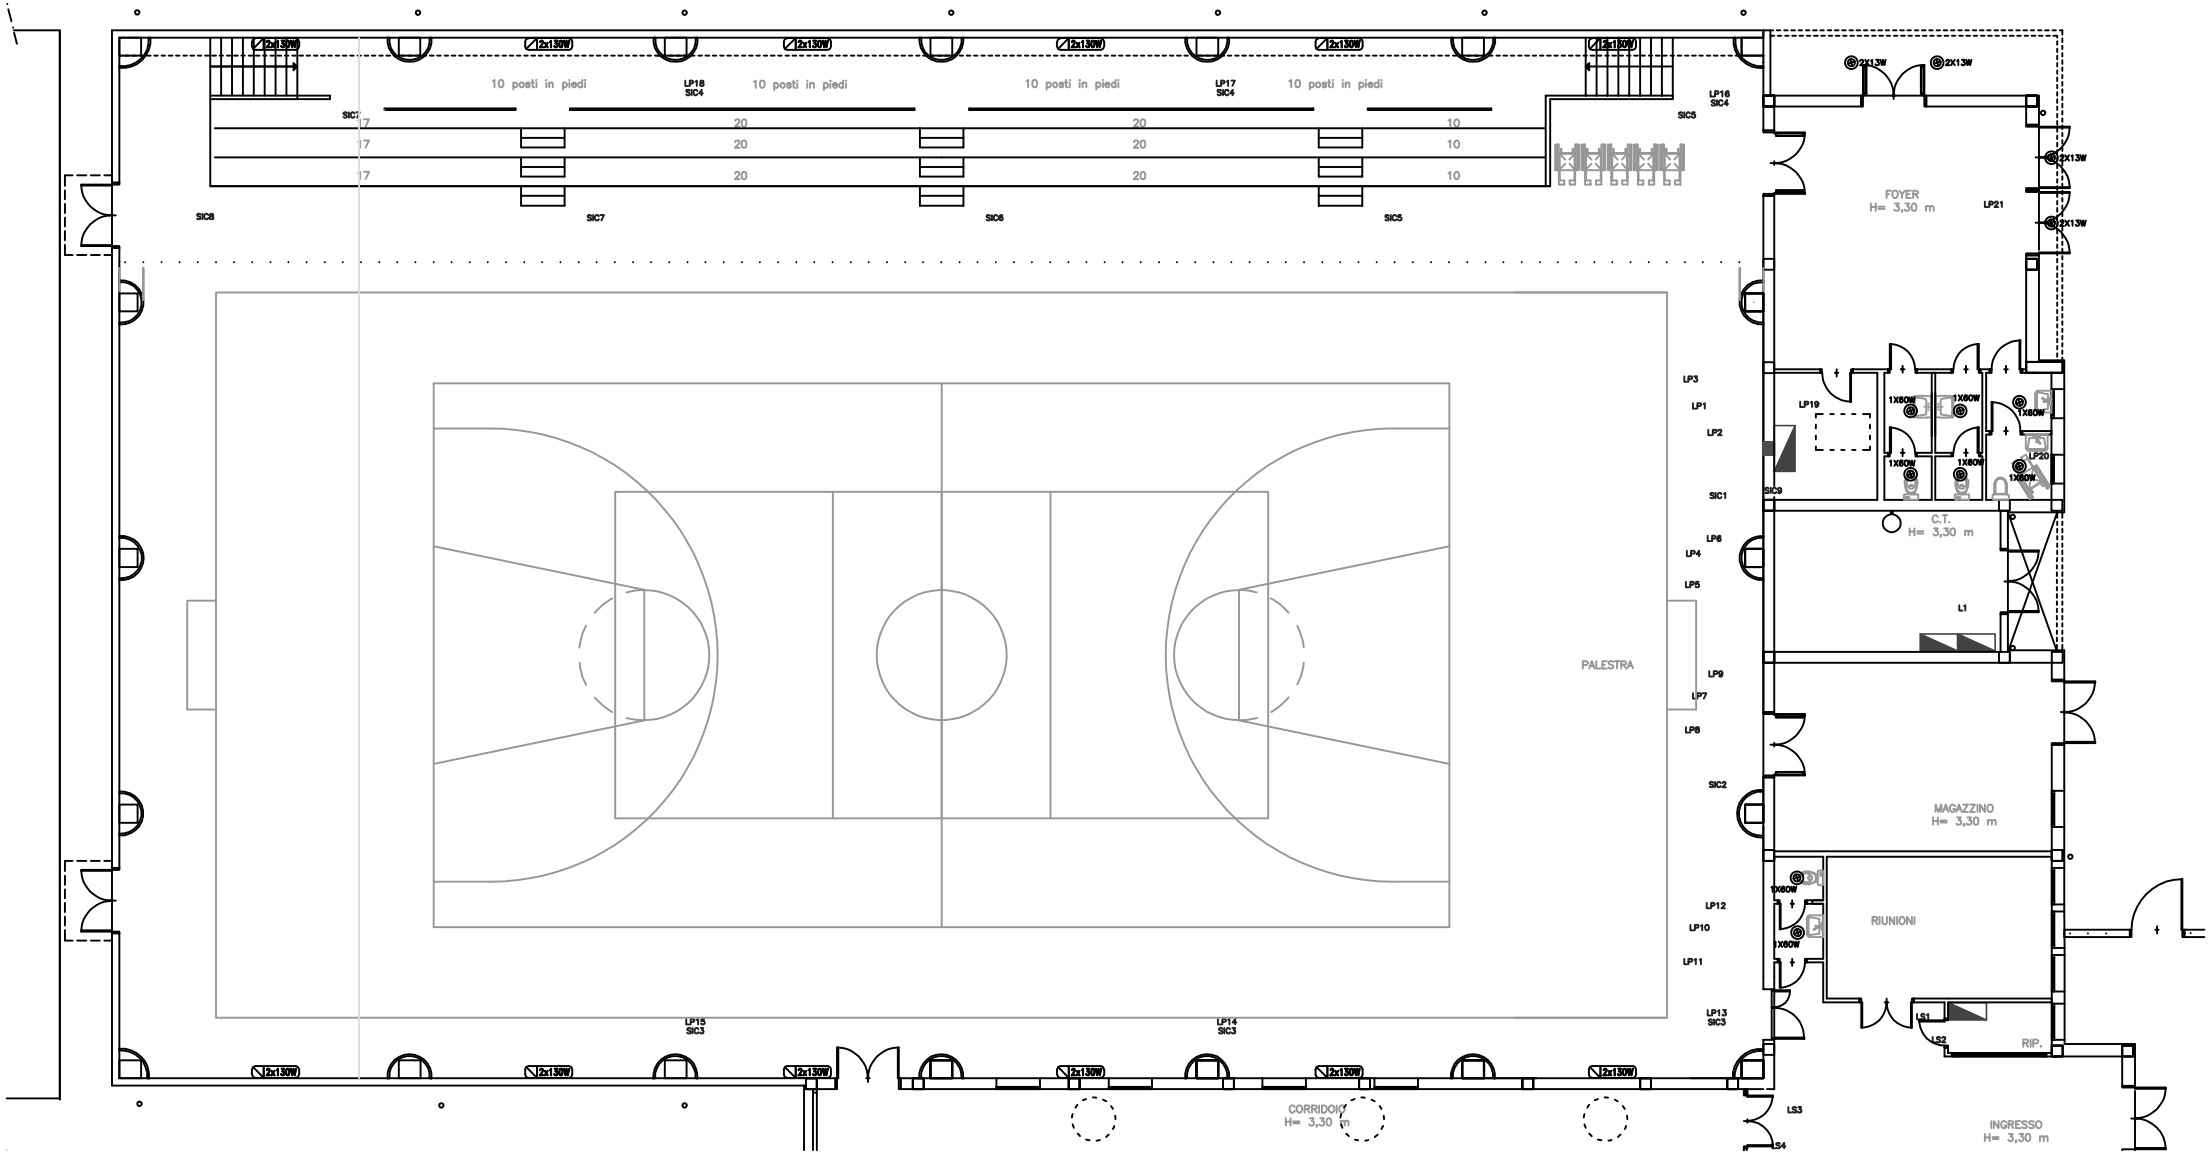
10 posti in piedi
10 posti in piedi
10 posti in piedi
10 posti in piedi
LP18
SIC4
LP17
SIC4
LP16
SIC4
SIC7
SIC8
SIC7
SIC6
SIC5
SIC5
17
17
17
20
20
20
20
20
20
10
10
10
2x130W
2x130W
2x130W
2x130W
2x130W
2x130W
2x130W
2x130W
2x130W
2x130W
2x130W
2x130W
2X13W
2X13W
2X13W
2X13W
FOYER
H= 3,30 m
LP21
LP19
LP20
1X60W
SIC9
C.T.
H= 3,30 m
L1
PALESTRA
LP3
LP1
LP2
SIC1
LP6
LP4
LP5
LP9
LP7
LP8
SIC2
MAGAZZINO
H= 3,30 m
RIUNIONI
LP12
LP10
LP11
LP13
SIC3
LP15
SIC3
LP14
SIC3
LS1
LS2
RIP.
CORRIDOIO
H= 3,30 m
LS3
LS4
INGRESSO
H= 3,30 m