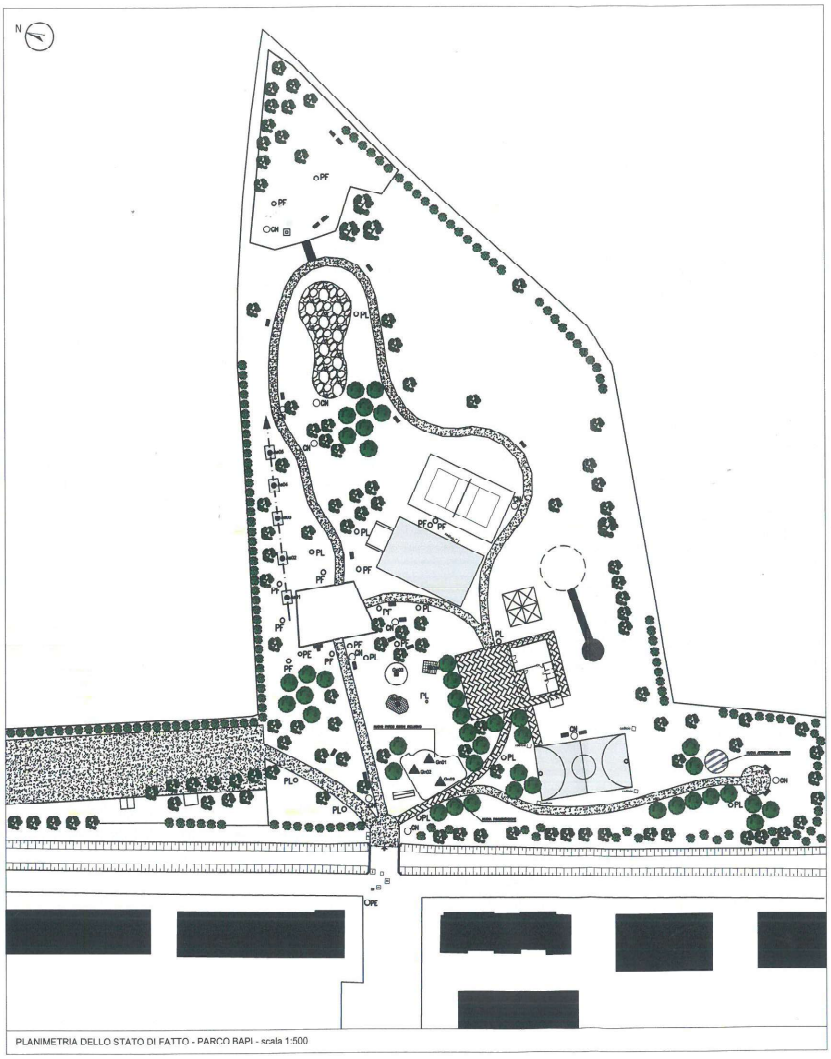

PLANIMETRIA DELLO STATO DI FATTO - PARCO BAPI - scala 1:500

LEGENDA

PERCORSI / VEGETAZIONE

- ALBERATURE ESISTENTI
- ARBUSTI
- ZONE CON SASSI
- NUOVE ALBERATURE
- PERCORSI STERRATI
- PERCORSI IN GHIAIA
- PERCORSI PAVIMENTATI
- PAVIMENTAZIONE IN CLS
- PAVIMENTAZIONE ANTITRAUMA PIASTRELLATA
- PERCORSO VITA
- RECINZIONI
- LIMITE DI PROGETTO

ILLUMINAZIONE

- PE — PALO ENEL
- PL — PALO DI ILLUMINAZIONE
- PF — PALI IN FERRO

POZZETTI

- caditoia — CADITOIA
- E — POZZETTO ENEL
- FN — POZZETTO ACQUE NERE
- Ac — POZZETTO ACQUEDOTTO

ARREDO URBANO

- PANCHINE
- TAVOLI PIC-NIC
- CN — CESTINI PORTARIFIUTI
- EDIFICIO ESISTENTE
- STRUTTURA LEGGERA ESISTENTE
- ACCESSO
- FONTANELLA

ATTREZZATURE LUDICHE ESISTENTI

- Ge02 — ARRAMPICATA VERTICALE IN 3 SEZIONI
- Ge03 — SABBIERA CON PROFILO IN LEGNO
- Ge04 — CASTELLETTO CON SCIVOLO

ATTREZZATURE LUDICHE NUOVE

- Gn01 — ALTALENA
- Gn02 — GIOCO GIREVOLE
- Gn03 — GIOCO COMPOSTO A FORMA DI NAVE

ATTREZZATURE SPORTIVE PERCORSO VITA

- As01 — ATTREZZATURA BRACCIA
- As02 — ATTREZZATURA GAMBE
- As03 — ATTREZZATURA BRACCIA
- As04 — ATTREZZATURA GAMBE
- As05 — ATTREZZATURA ADDOMINALI

COMUNE DI MESTRINO
Provincia di Padova

Piazza IV Novembre, 32 - 35035 Mestrino (PD) - Tel. 049 9000040 - Fax 049 9001177 - PEC protocollo.comune.mestrino.pd@pecveneto.it

DATA: Maggio 2022

UBICAZIONE: via Calatafimi 35035 - Mestrino

SCALA: Varie

RIQUALIFICAZIONE E ATTREZZAGGIO DEL PARCO BAPI
con nuove piantumazioni, attrezzature fitness e parco giochi inclusivo

TAV. 3

PLANIMETRIA GENERALE DELLO STATO DI PROGETTO