

C. O. DI  
MINAZIONE  
PO DA  
CO 344  
N  
ADRO  
TRICO

2130

861

656

844

TUNNEL RIMOVBILE

USCITA

TAPPETO  
ANTTRAUMA

USCITA DI  
SICUREZZA



SPOLIATOI ESISTENTI

ARCOSTRUTTURAZIONE ESISTENTE

ERBA

4540

563

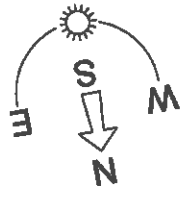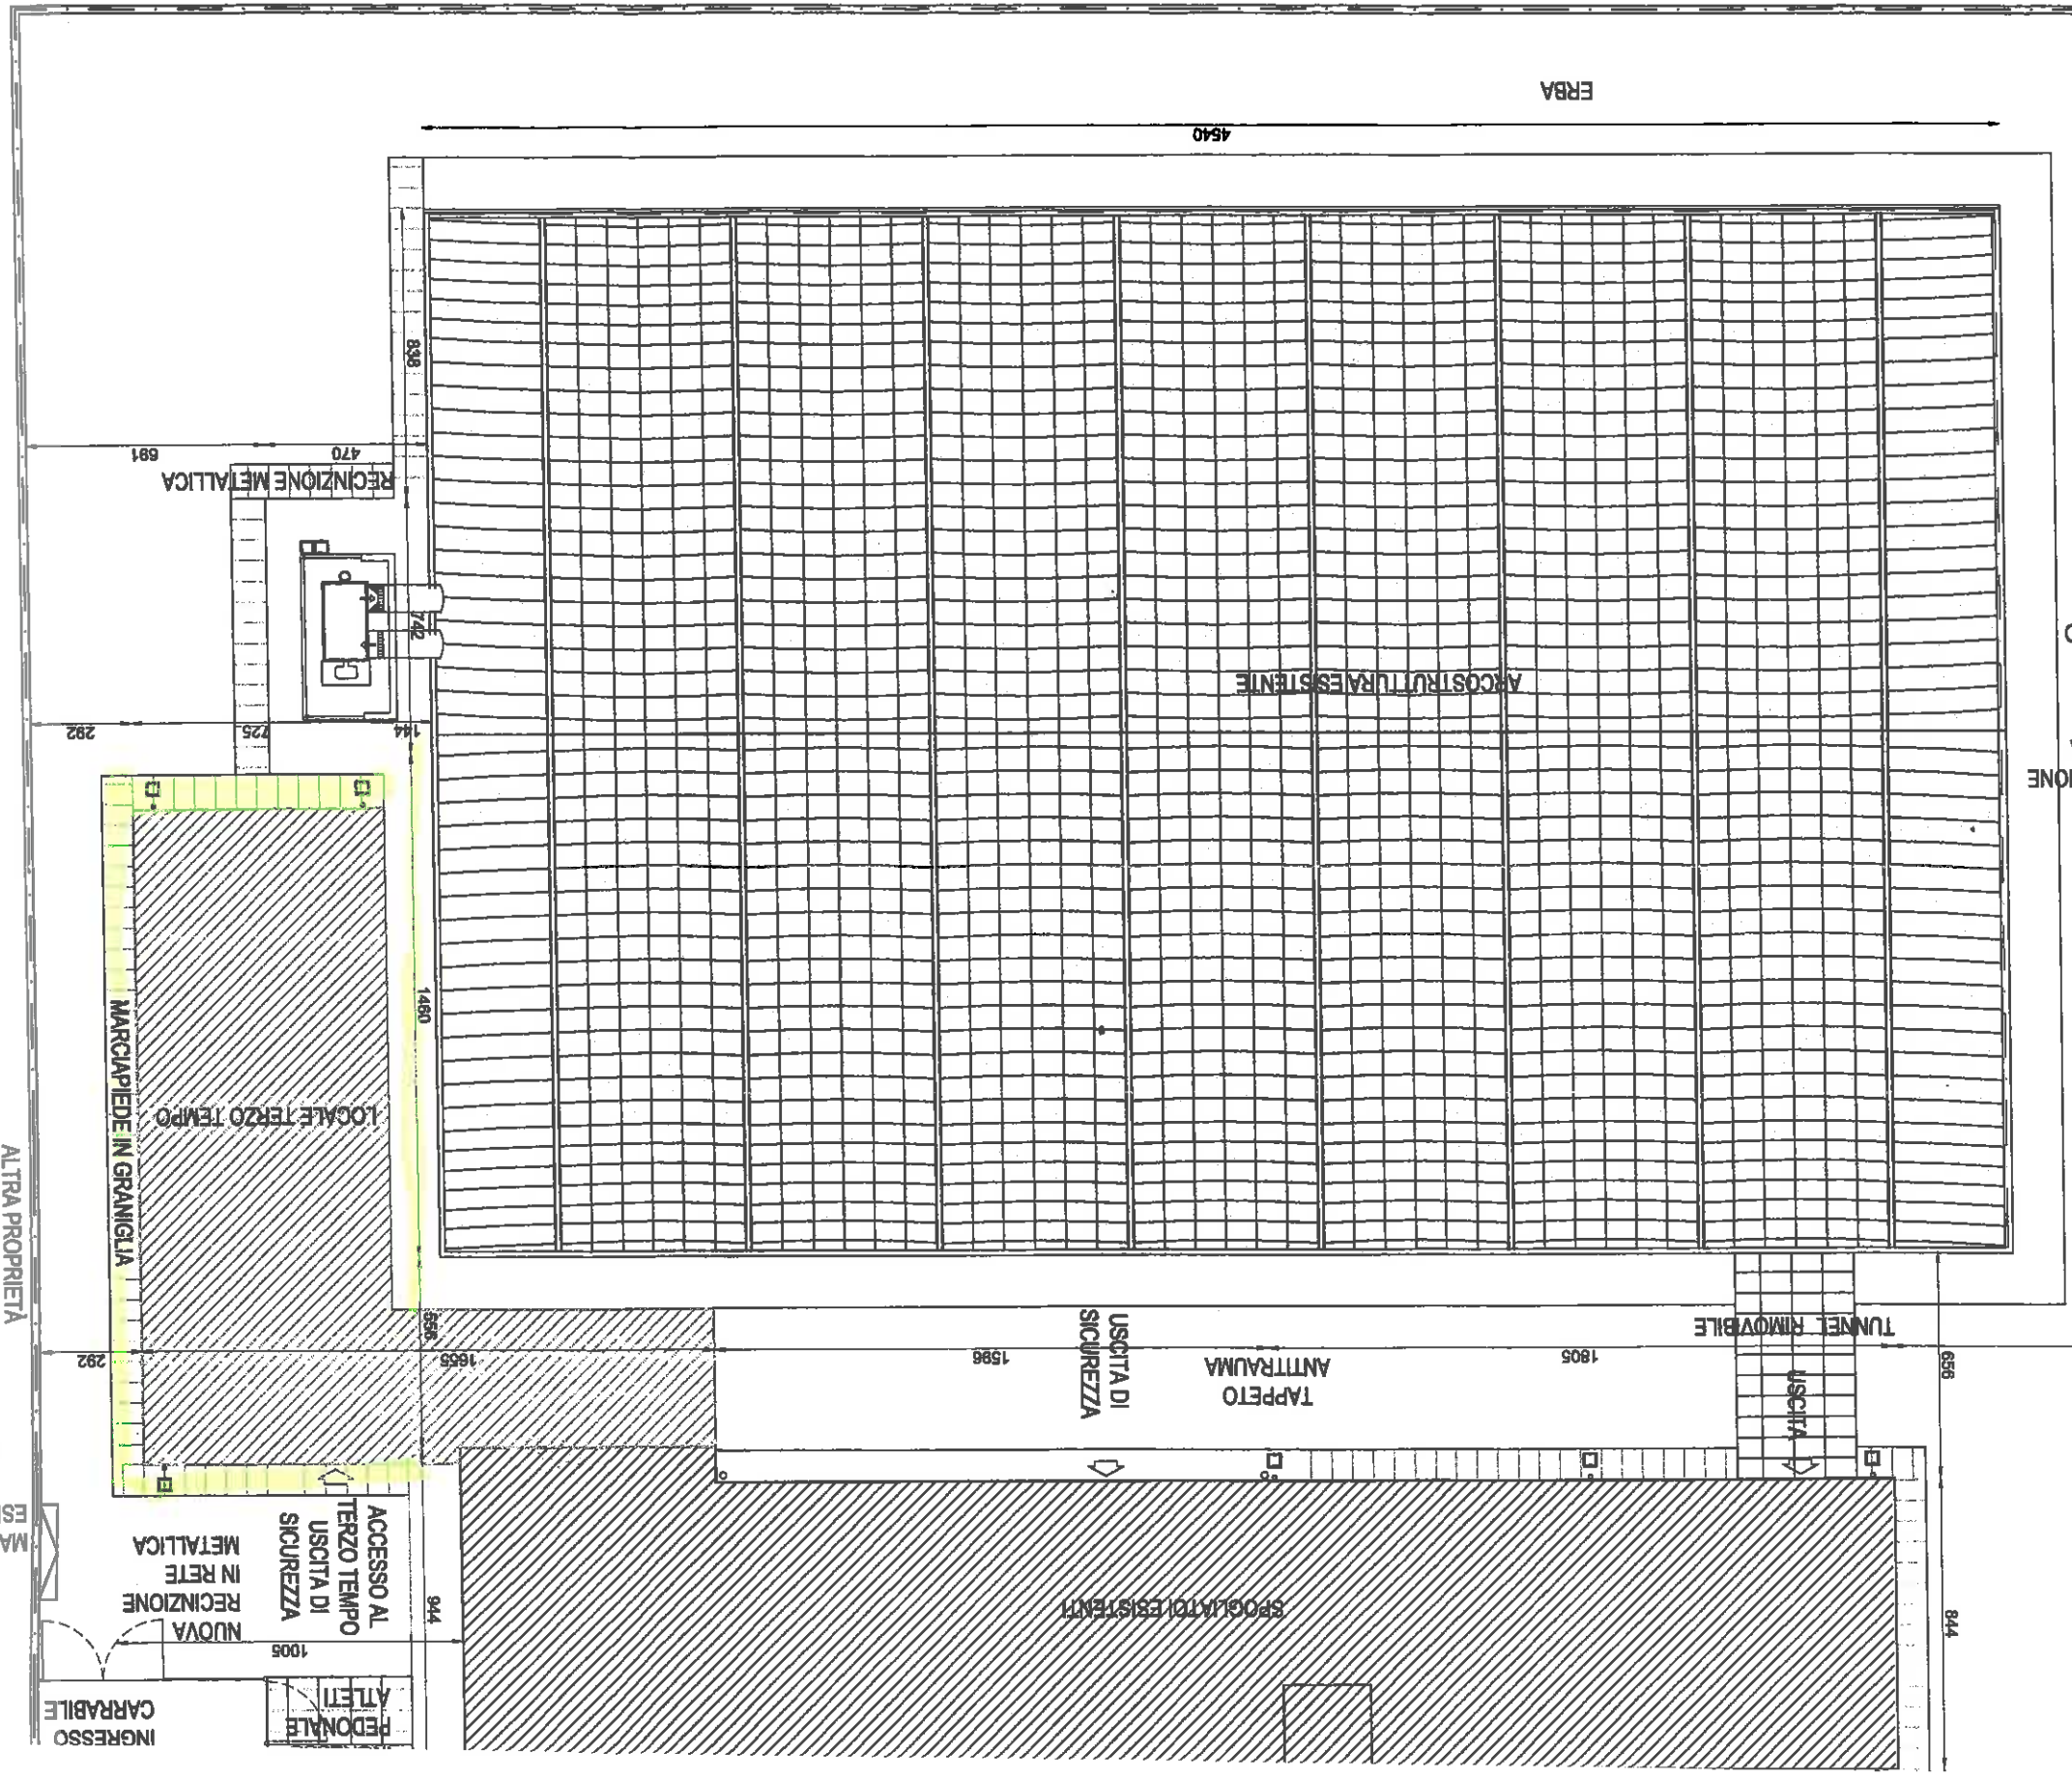

LEGEND

