

COMUNE DI MESTRINO
Provincia di Padova

P.I.
VIGENTE

Elaborato

11

b

Scala

varie

**SCHEDA ATTIVITA' ESISTENTE DA CONFERMARE
AMPLIABILE AI SENSI DELLA VARIANTE N.3 AL P.I.**



Sindaco

dott. Marco Valerio PEDRON

Assessore all'Urbanistica

Arch. Antonio MENGATO

Progettista

arch. Giuseppe CAPPOCHIN

novembre 2013

PIANO DEGLI INTERVENTI

In vigore a seguito approvazione del P.A.T. con conferenza dei servizi del 4 aprile 2012
ratificato con deliberazione G.P. n° 164 del 28 giugno 2012 (B.U.R. n° 55 del 13 luglio 2012)


Elaborato aggiornato a seguito approvazione:

- Variante n° 1 adottata con deliberazione C.C. n° 21 del 26 luglio 2012
approvata con deliberazione C.C. n° 34 del 30 ottobre 2012
- Variante n° 2 adottata con deliberazione C.C. n° 50 del 28 dicembre 2012
approvata con deliberazione C.C. n° 10 del 11 aprile 2013
- Variante n° 3 adottata con deliberazione C.C. n° 11 del 11 aprile 2013
approvata con deliberazione C.C. n° 51 del 28 novembre 2013

Dati
edificio

DITTA:
Daminato Sergio

RIFERIMENTO EDIFICIO:
via della Pace

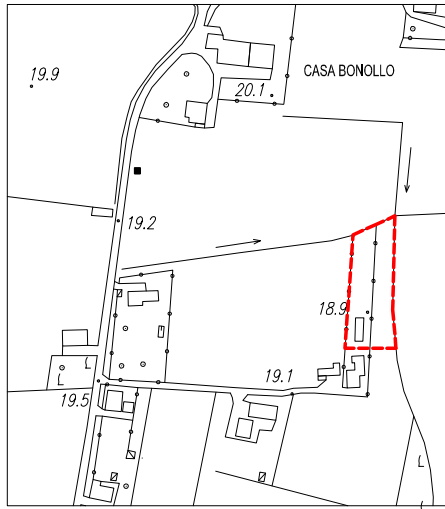Estratto
c.t.r.**DATI DELL'ATTIVITA':**

destinazione d'uso:	Artigianale
superficie di pertinenza attuale:	m ² 1.100,00
superficie di pertinenza in ampliamento:	m ² 1.300,00
superficie di pertinenza totale:	m ² 2.400,00


Ortofoto




Elaborati

- ESTRATTO ORTOFOTOPIANO
- ESTRATTO CATASTALE
- PLANIMETRIA STATO DI FATTO
- PLANIMETRIA DI PROGETTO

scala 1:2000
scala 1:2000
scala 1:500
scala 1:500

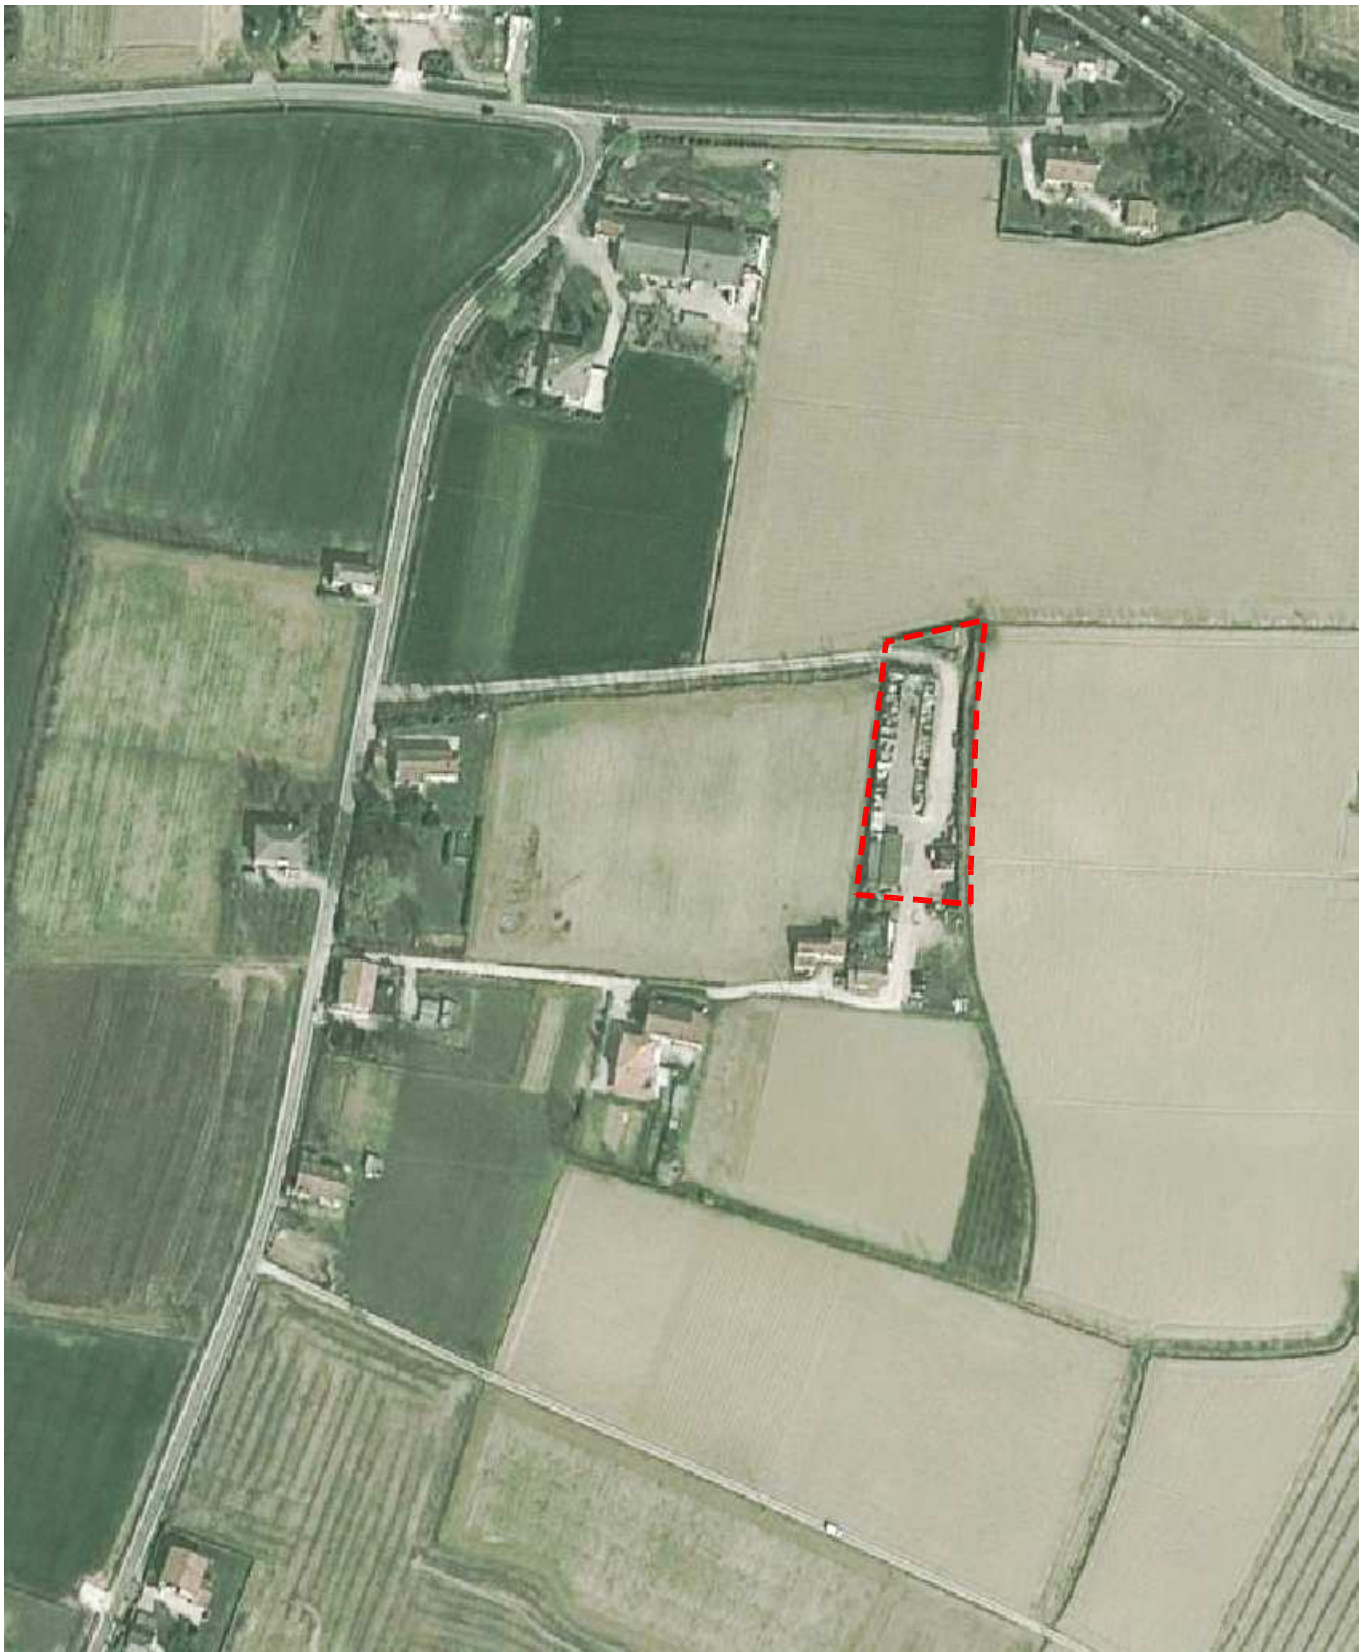

Limite del fondo di pertinenza

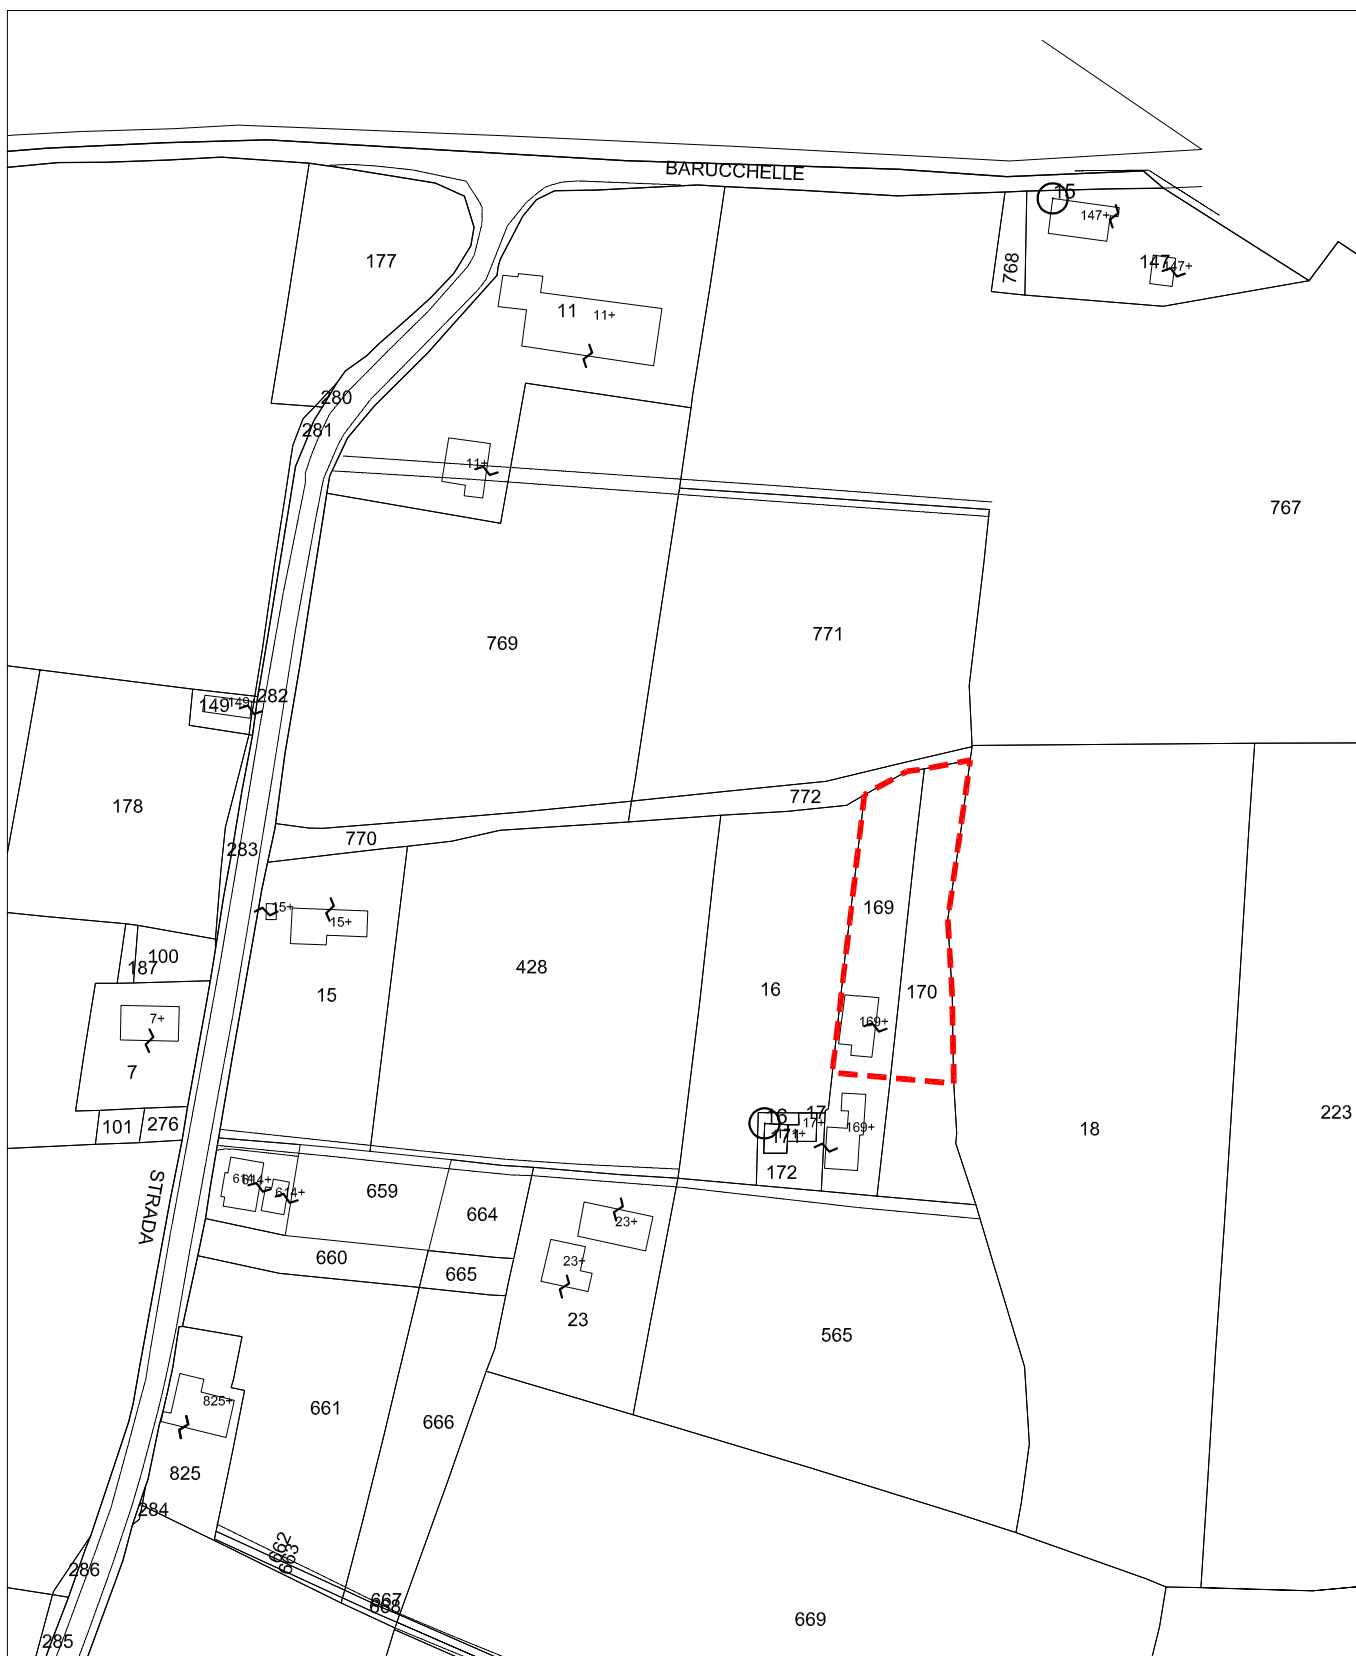

Limite del fondo di pertinenza



