


PREVISIONE DI PIANO
P.D.L. "L. SARTORI"

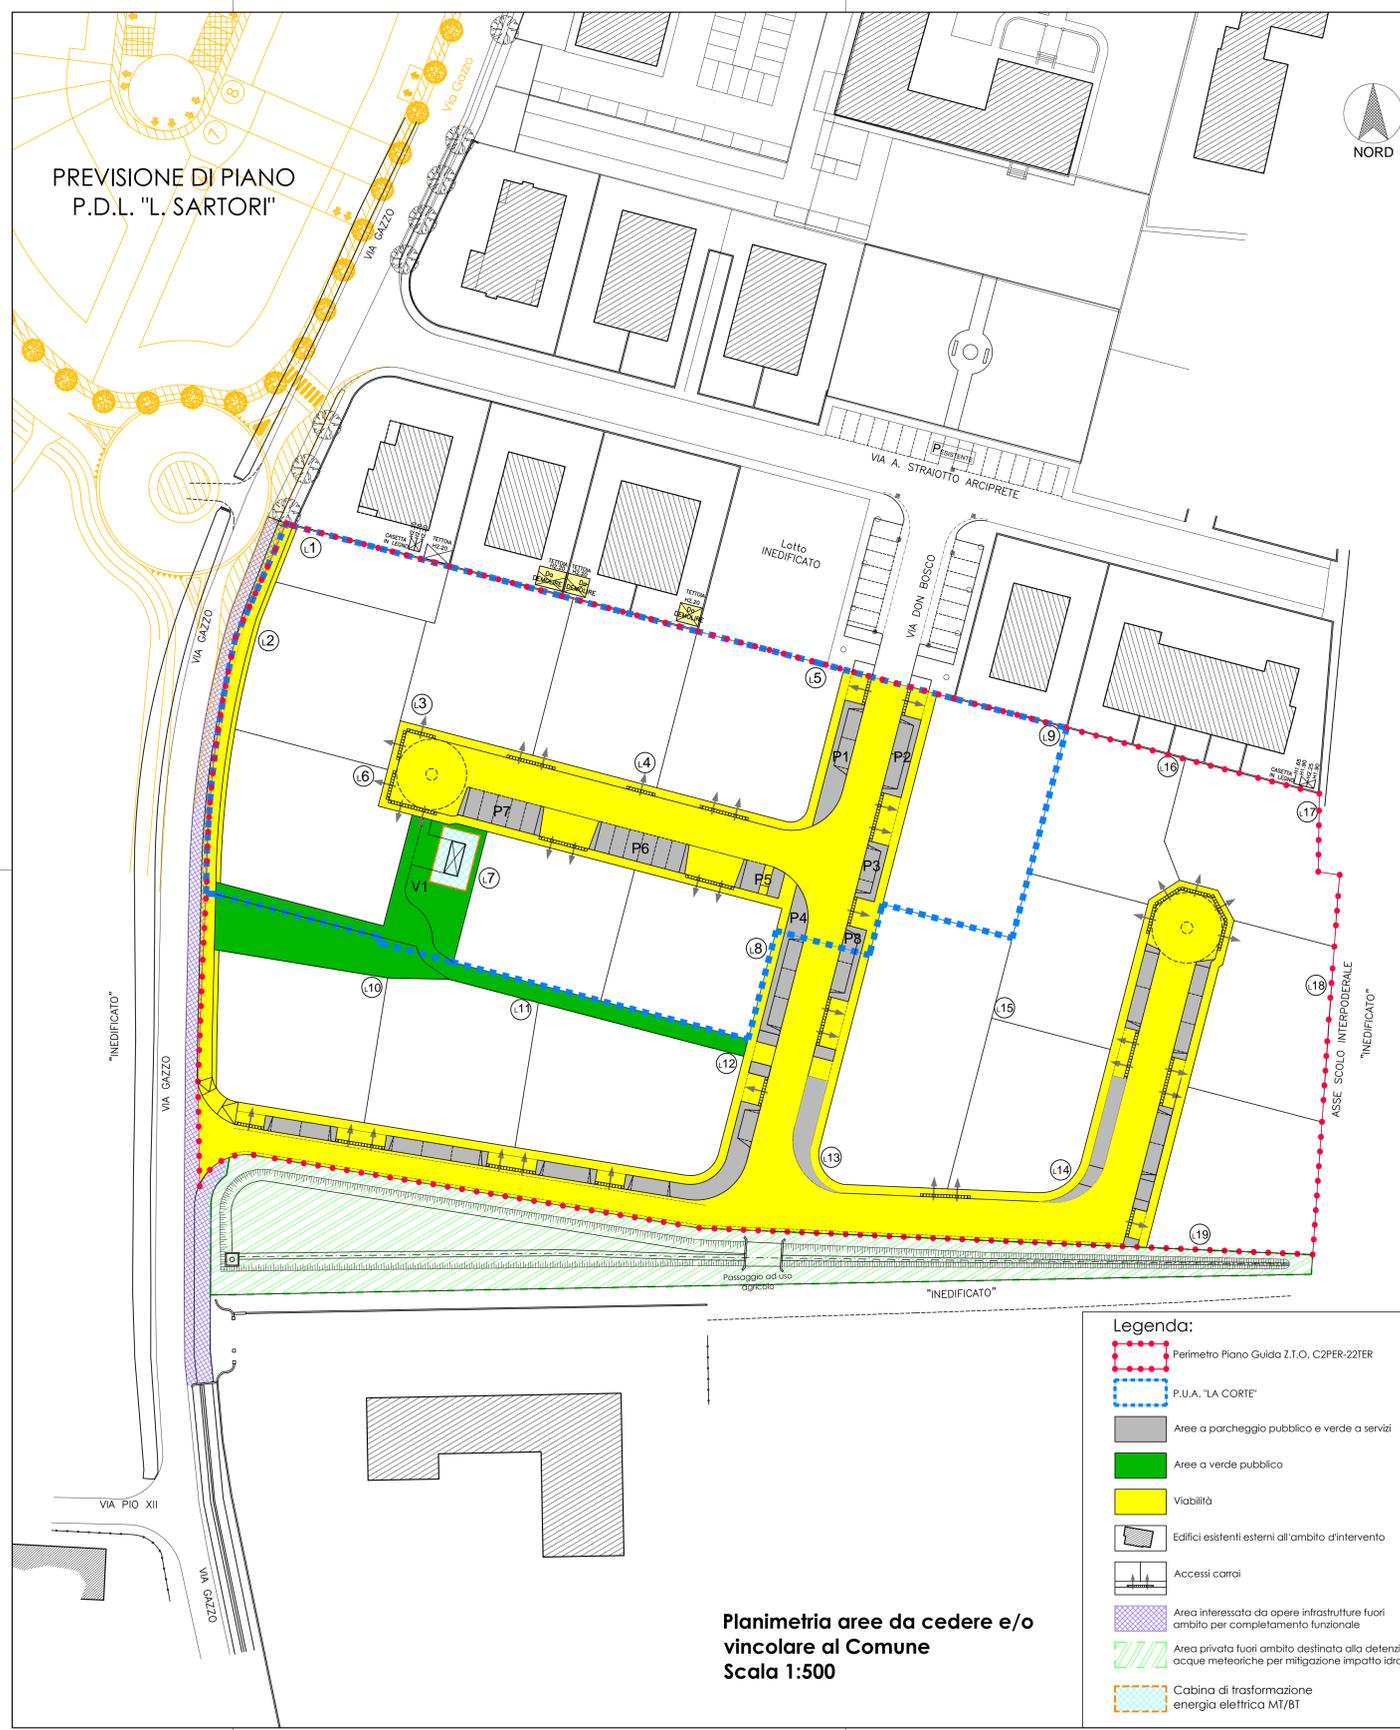

Planimetria aree da cedere e/o
vincolare al Comune
Scala 1:500

- Legenda:**
- - - Perimetro Piano Guida Z.T.O. C2PER-22TER
 - P.U.A. "LA CORTE"
 - Aree a parcheggio pubblico e verde a servizi
 - Aree a verde pubblico
 - Viabilità
 - Edifici esistenti esterni all'ambito d'intervento
 - Accessi carrai
 - Area interessata da opere infrastrutture fuori ambito per completamento funzionale
 - Area privata fuori ambito destinata alla detenzione delle acque meteoriche per mitigazione impatto idraulico
 - Cabina di trasformazione energia elettrica MT/BT

LEGENDA:
AREE DA CEDERE O DA VINCOLARE AL COMUNE.

DESCRIZIONE	SUPERFICIE DA CEDERE P.U.A. "La Corte"	
 VERDE PUBBLICO	V1	m ² 299
 PARCHEGGIO e VERDE DI ARREDO	P1 = 70 m ² P2 = 48 m ² P3 = 34 m ² P4 = 23 m ² P5 = 30 m ² P6 = 83 m ² P7 = 70 m ² P8 = 14 m ²	372 m ²
 VIABILITA'		m ² 1.602
TOTALE		m² 2.273

COMMITTENTI:
Sig. **PRETO MARINO**
Via Gazzo, 17
35035 - Mestrino (PD)

PROVINCIA DI PADOVA
COMUNE DI MESTRINO
via Don Bosco

ASSOCIAZIONE TEMPORANEA DI PROFESSIONISTI
Arch. Renzo Paccagnella
via Dalla Zucchi, 7, 35035 - Mestrino (PD)
Tel./fax: 049.9001499; E-mail: archrp@tin.it
P.I. 01121790289

GalloAssociati
architettura_ingegneria

via Ponterotto, 84, 35030 - Villafranca Padovana (PD)
Tel./fax: 049.9075689; E-mail: tecnico@galloassociati.it
P.I.C.F. 04930270284

PROGETTO:
P.U.A "La Corte"
- Accordo P.P. Preto Marino
- Accordo P.P. Parrocchia di San Giovanni Battista

OGGETTO:
Planimetria aree da cedere e/o da
vincolare al Comune

scala	1:500
data	Dic. 2014
pratica	1208
agg.	Marzo 2015
operatore	T

TAVOLA
05

PROGETTO URBANISTICO