

provincia di Vicenza


COMUNE di CAMPODORO

COMUNE di RONCHI

COMUNE di VEGGIANO

COMUNE di RUBANO

LEGENDA	
× × × × × × × ×	LIMITO TERRITORIO COMUNALE
○	CABINA DI TRASFORMAZIONE MT / BT
⊞	QUADRO ELETTRICO COMPRENSIVO DI CONTATORE ENERGIA
⊞	REGOLATORE DI FLUSSO
●	ARMATURA CON ALIMENTAZIONE A PANNELLO FOTOVOLTAICO

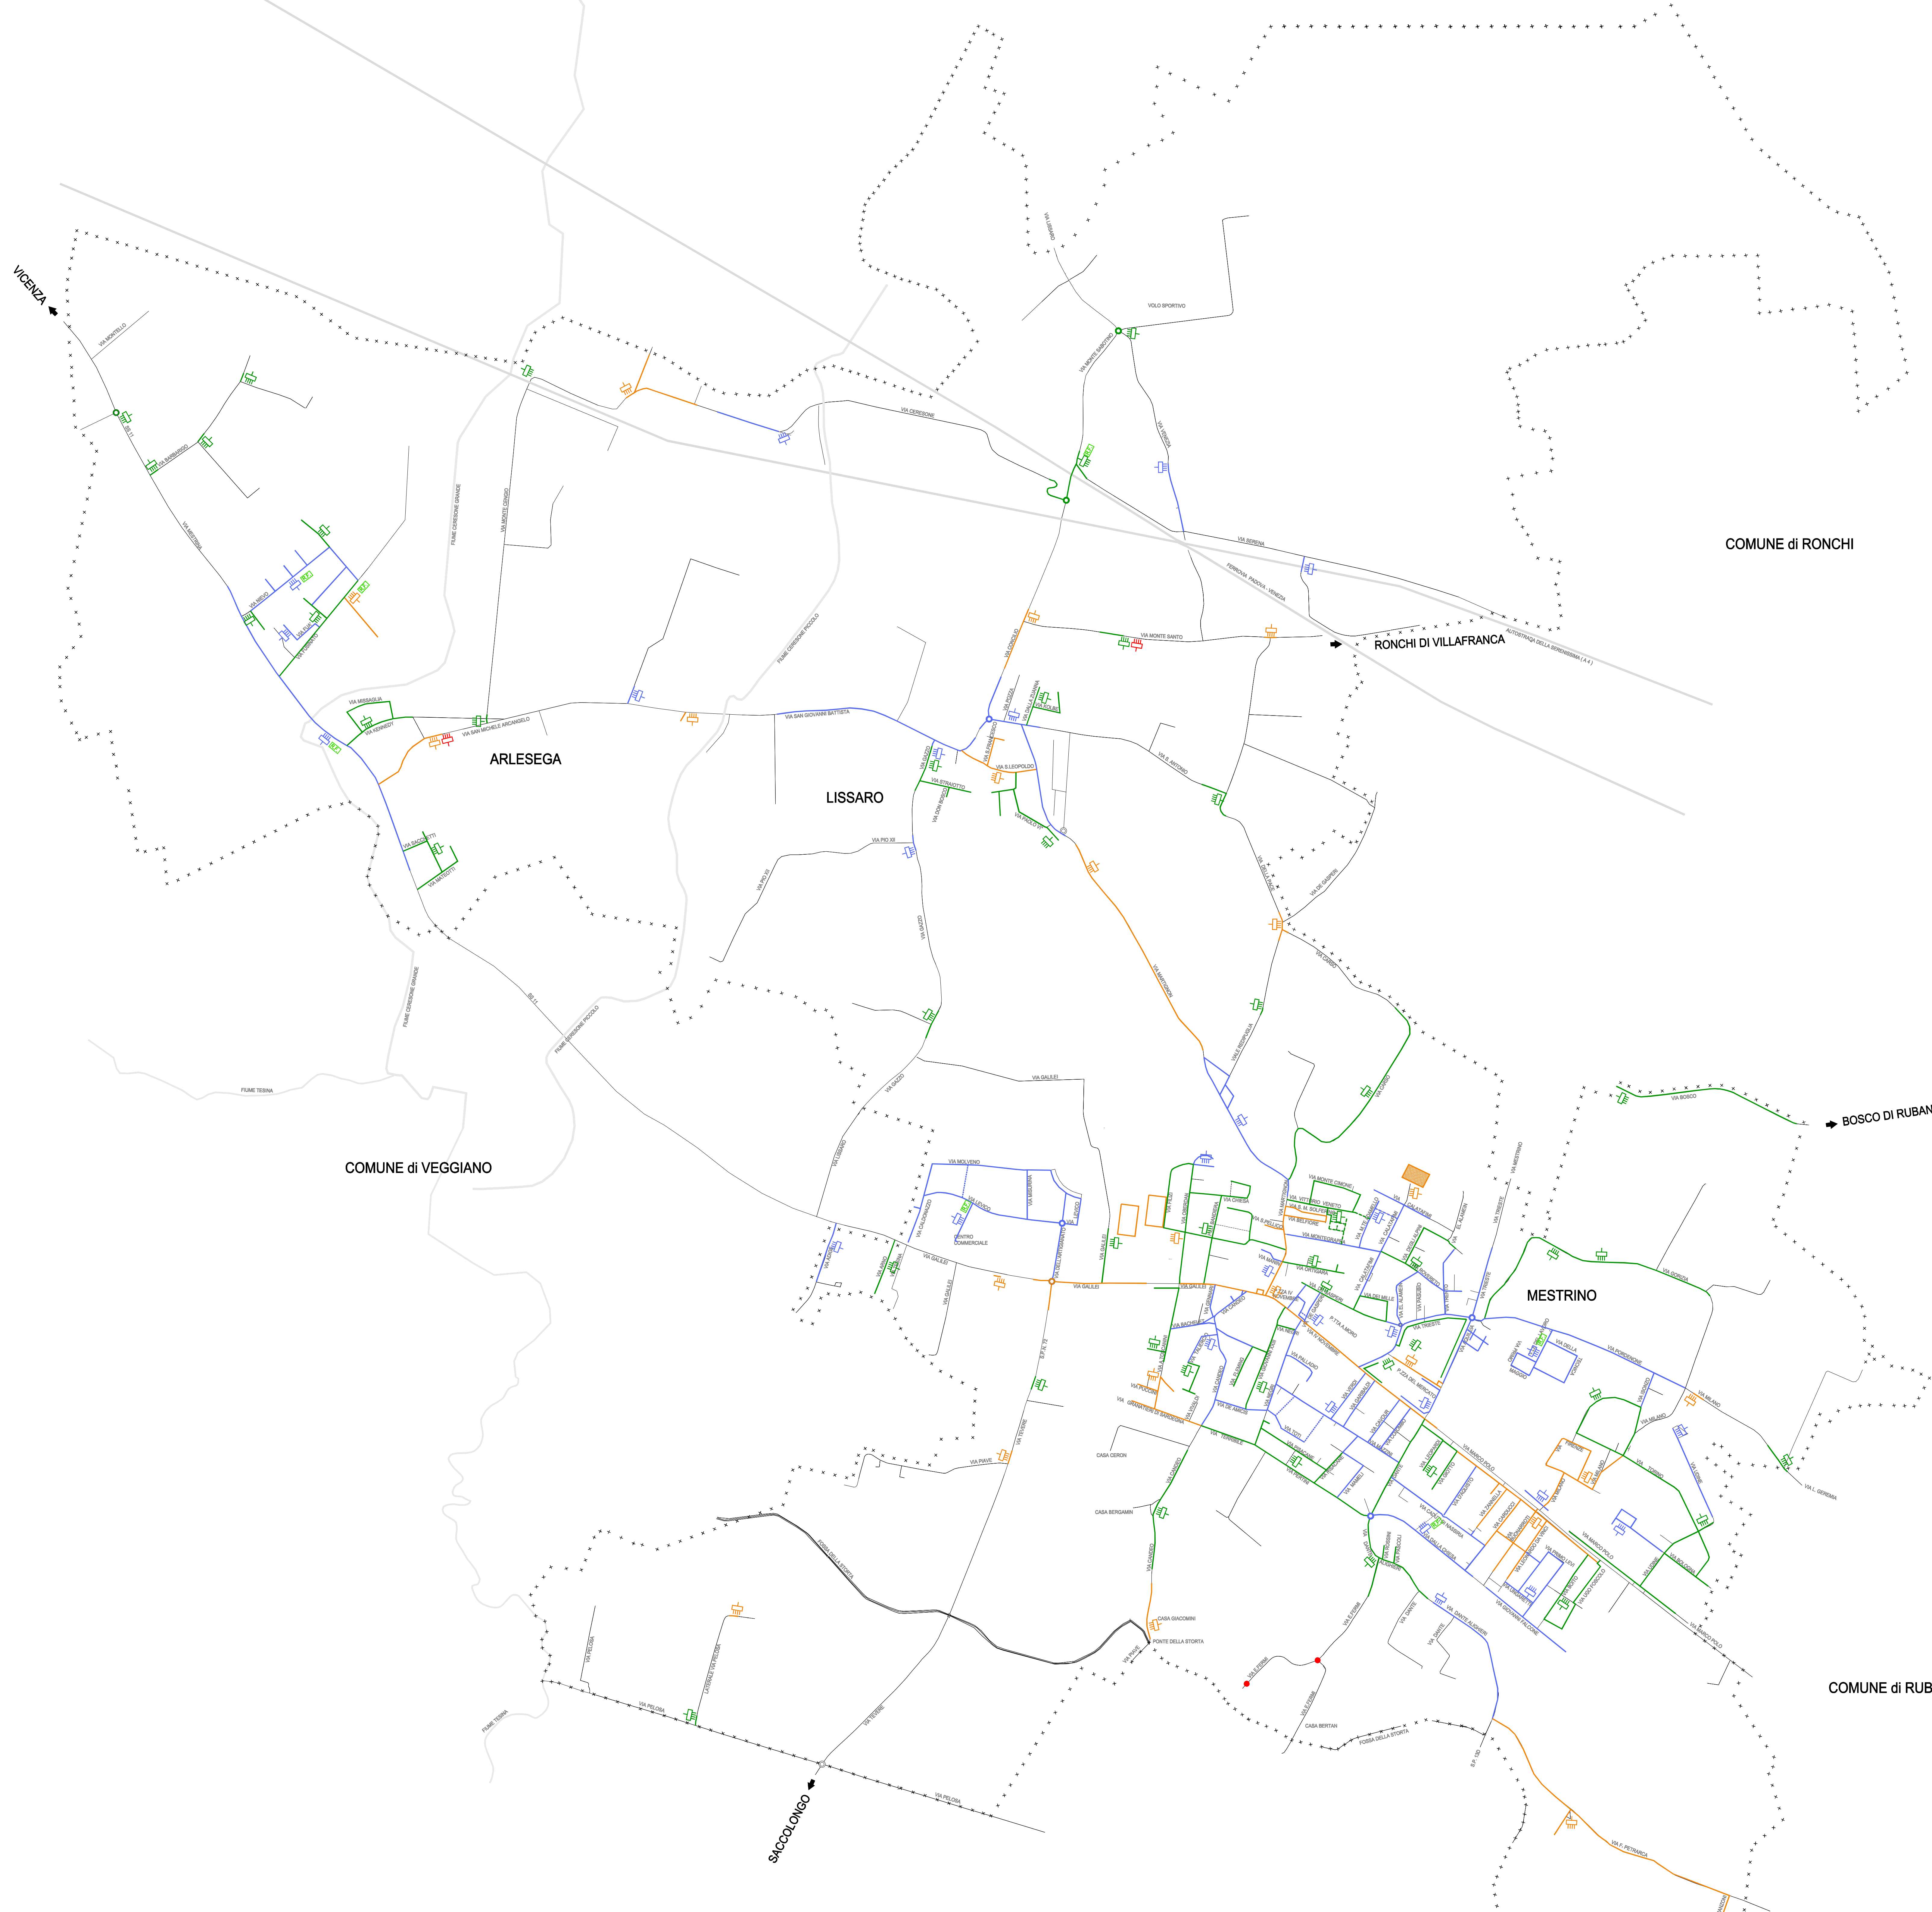

COMUNE DI MESTRINO
PROVINCIA DI PADOVA

Area 3 - Servizi Gestione Territorio - Settore Ambiente,
Manutenzione, Lavori Pubblici

Responsabile dell'Area
dott. arch. Giampietro Marchi

Ufficio Tecnico Lavori Pubblici
dott. Alessandro Canella

**PIANO COMUNALE INQUINAMENTO
LUMINOSO L. R. 17/09**

Oggetto
STATO DI FATTO DELLA ILLUMINAZIONE PUBBLICA ESISTENTE

Elaborato
DISPOSIZIONE IN Pianta QUADRI ELETTRICI REGOLATORI DI FLUSSO
E LINEE DERIVATE

1D

Data
Luglio 2014

Rev.
Agosto 2014

Scala
...

Comm.
24/12

Responsabile Progetto
ING. GIORGIO GIRARDELLO

AVVERTENZE: IL PRESENTE DOCUMENTO È UN PRODOTTO DI PROGETTAZIONE E NON HA VALORE DI AUTORIZZAZIONE. IL CLIENTE È RESPONSABILE DELLA PROSPETTIVA INTELLETTUALE E MATERIALE DI QUESTO DOCUMENTO CON ESPRESSO DIVIETTO A CHIUNQUE DI RIPRODURLO O RENDERSI NOTO A TERZO, ANCHE SOLO IN PARTE, SENZA LA NOSTRA AUTORIZZAZIONE SCRITTA.